




Flurstück: 349  
Gemarkung: Unterweißenbach

Gemeinde: Selb  
Landkreis: Wunsiedel i.Fichtelgebirge  
Bezirk: Oberfranken

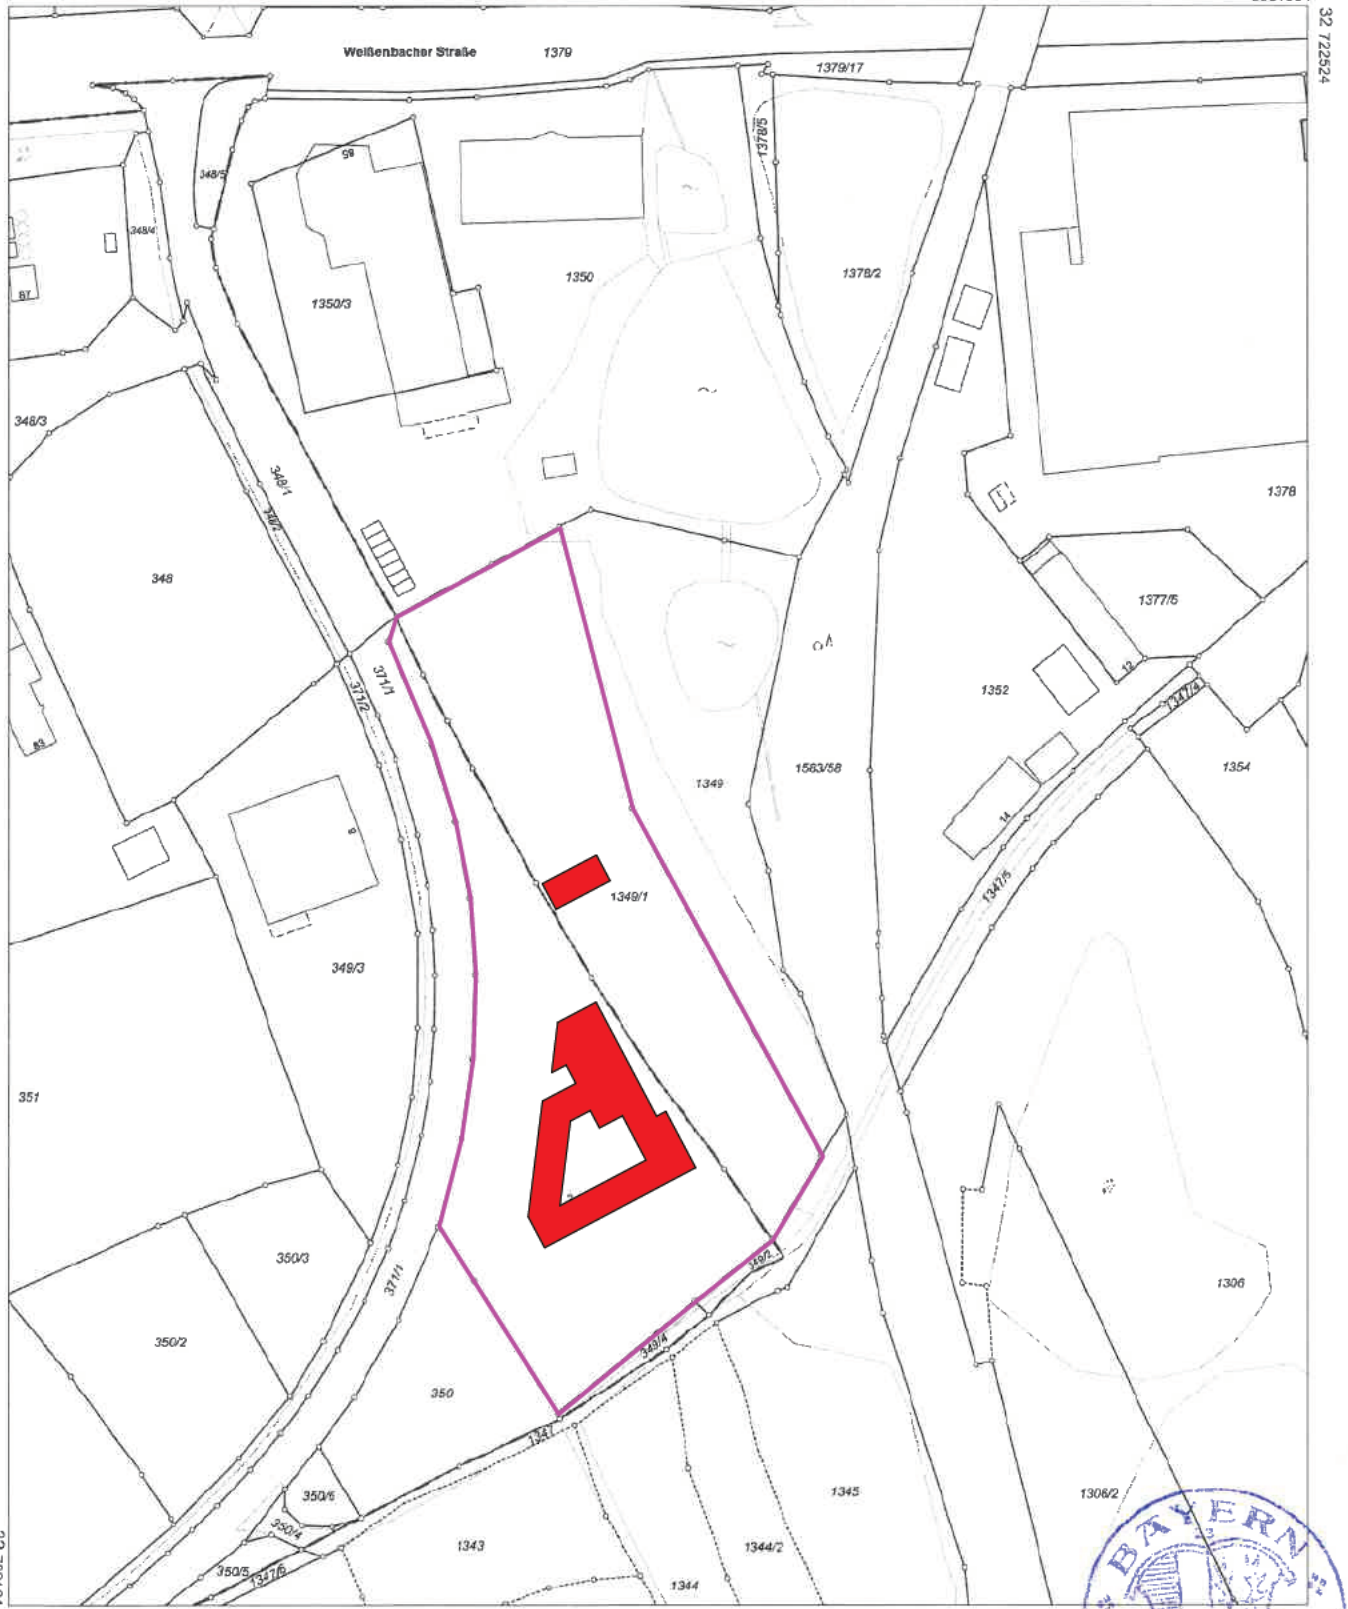


Maßstab 1:2000 0 10 30 60 Meter

Vervielfältigung nur für den eigenen Gebrauch.  
Zur Maßentnahme nur bedingt geeignet.

Geschäftszeichen: 604-choh-Tierheim

Dieser Ausdruck wurde maschinell erstellt und ist ohne Unterschrift gültig.



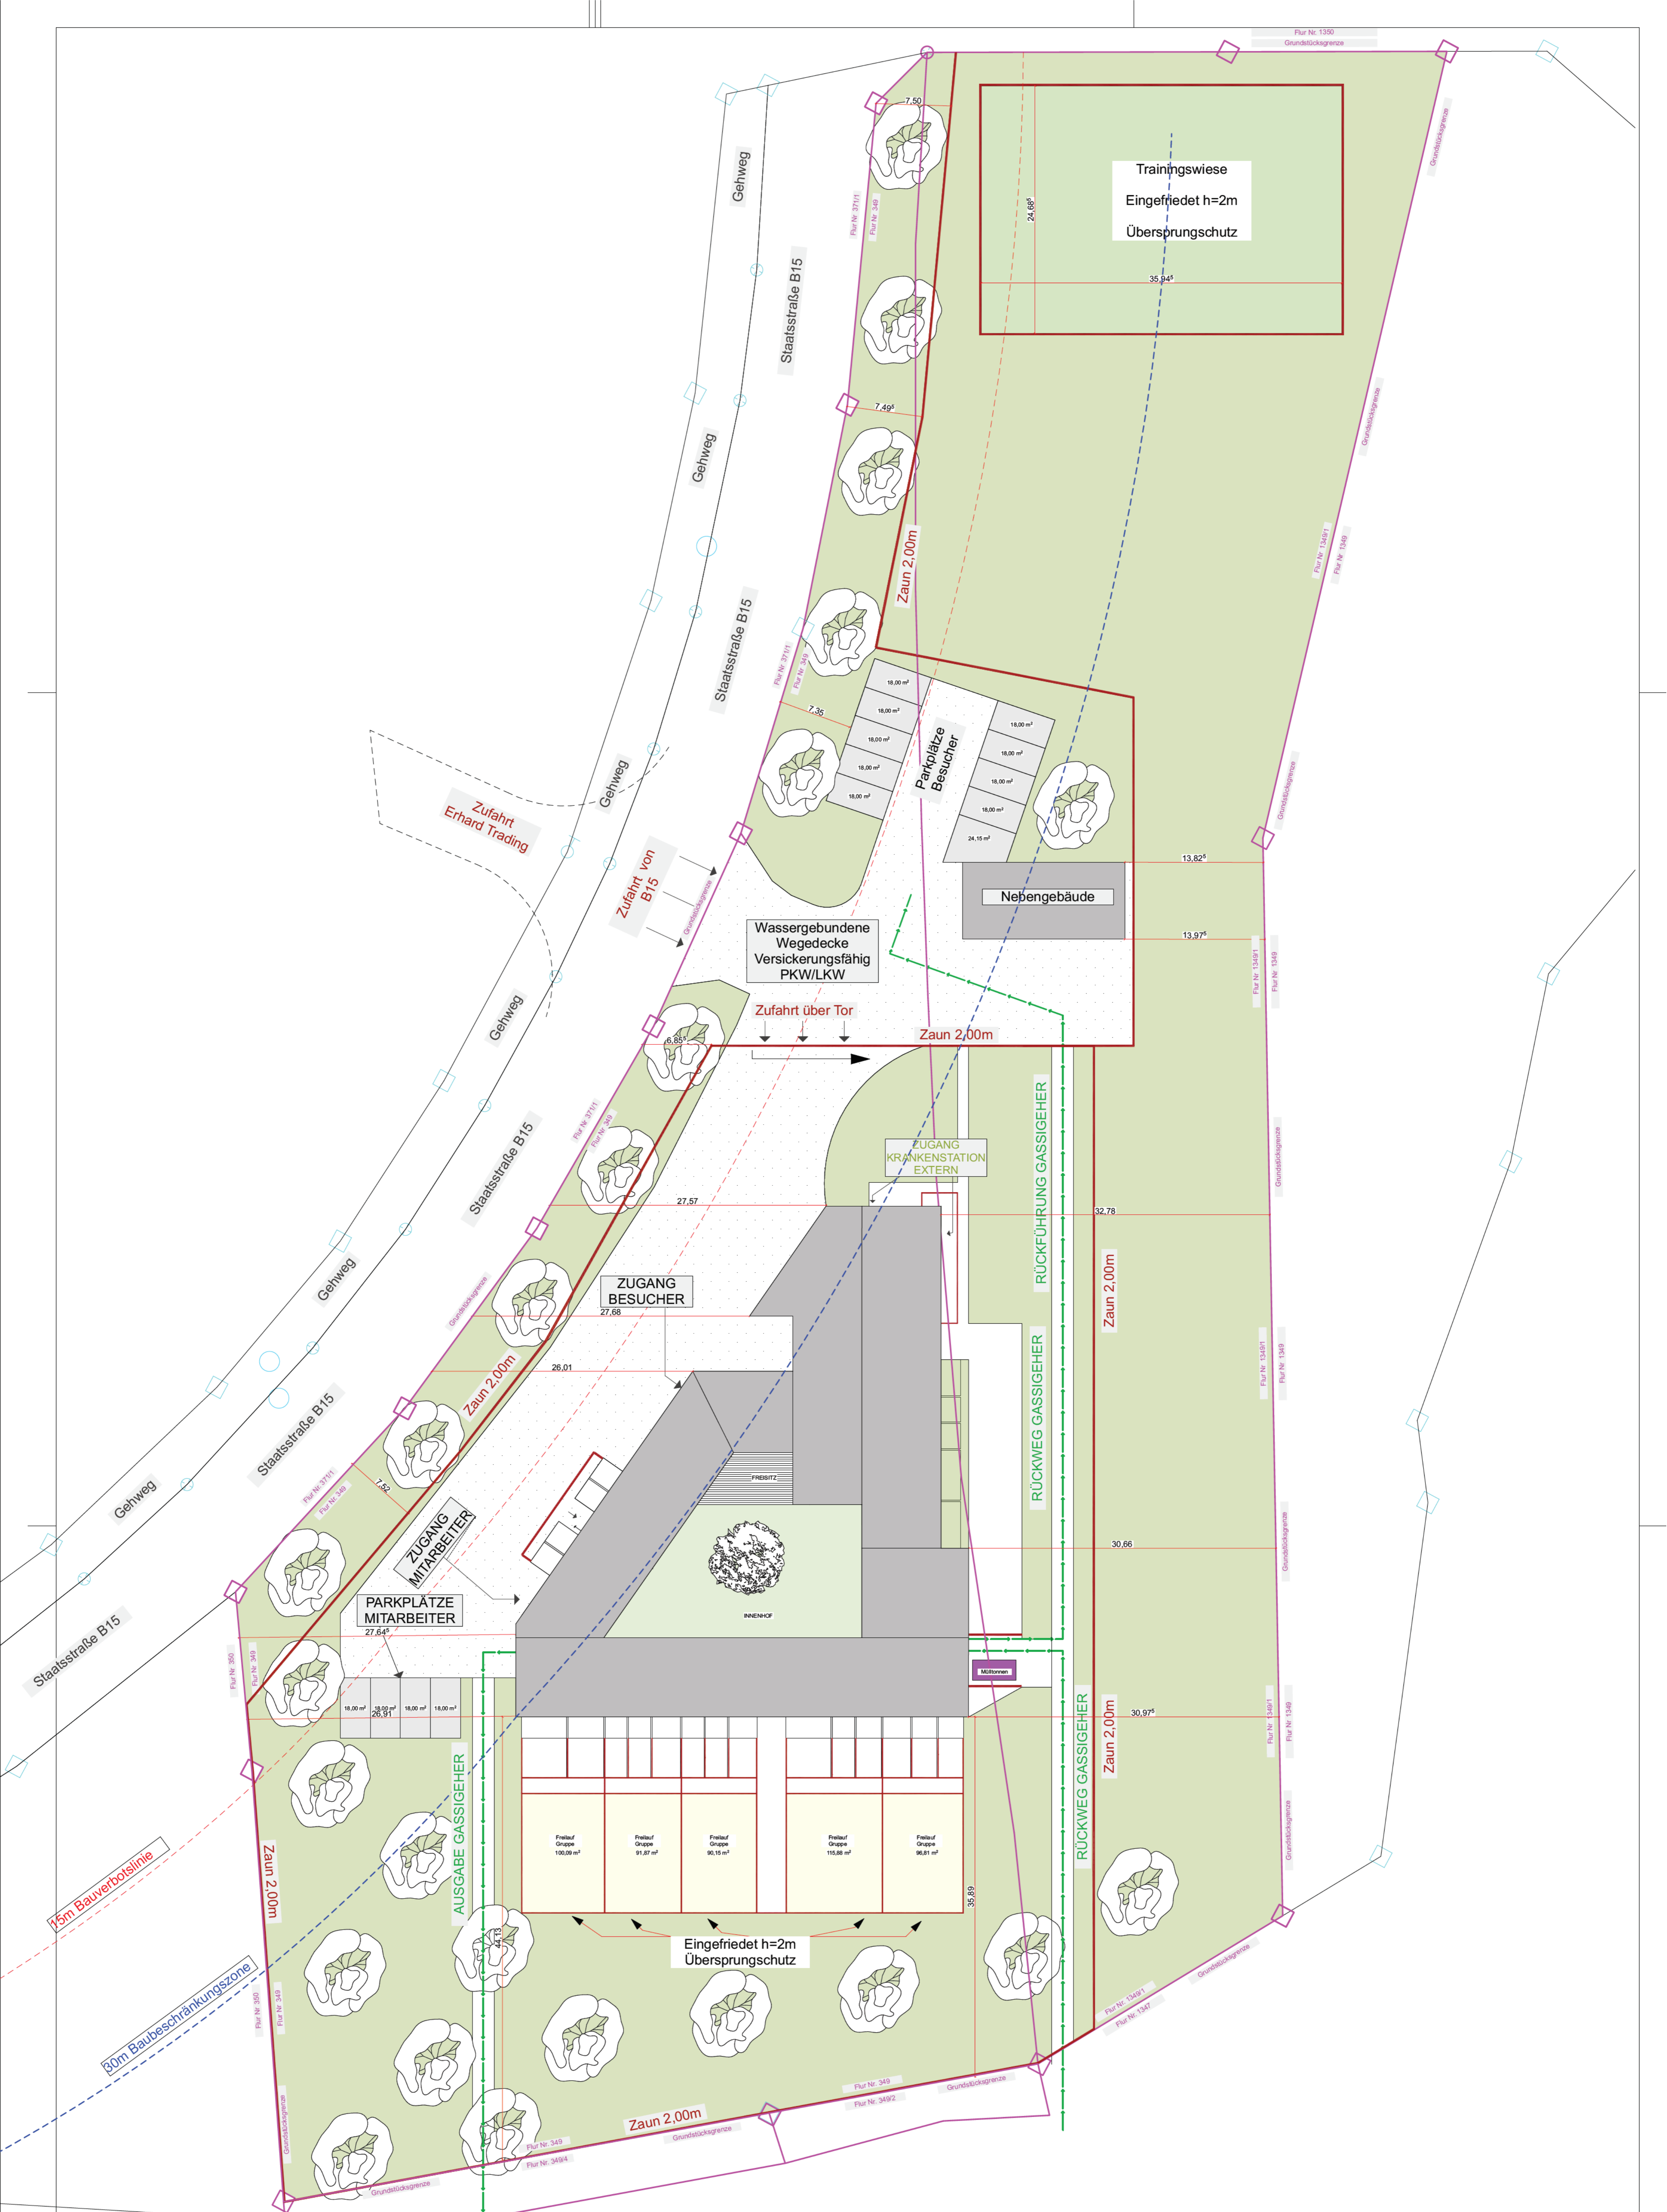

**BAUVORHABEN:**  
46\_2025 - Neubau Tierheim  
Gewerbepark West

**AUFTRAGGEBER:**

**ARCHITEKT:**

**A-2.9**  
**Eingabeplan**

**Lageplan**

0. EG (47)			
Maßstab	Blattgröße	Datum	Plansteller
1:280	841x594 A1		