




Amt für Digitalisierung, Breitband und Vermessung
Wunsiedel
Von-Kotzau-Straße 4
95632 Wunsiedel

**Auszug aus dem
Liegenschaftskataster**
Flurkarte 1:1000
zur Bauvorlage nach § 7 Abs. 1 BauVc
Erstellt am 16.04.2026

Flurstück: 1309
Gemarkung: Lauterbach

Gemeinde: Selb
Landkreis: Wunsiedel i. Fichtelgebirge
Bezirk: Oberfranken

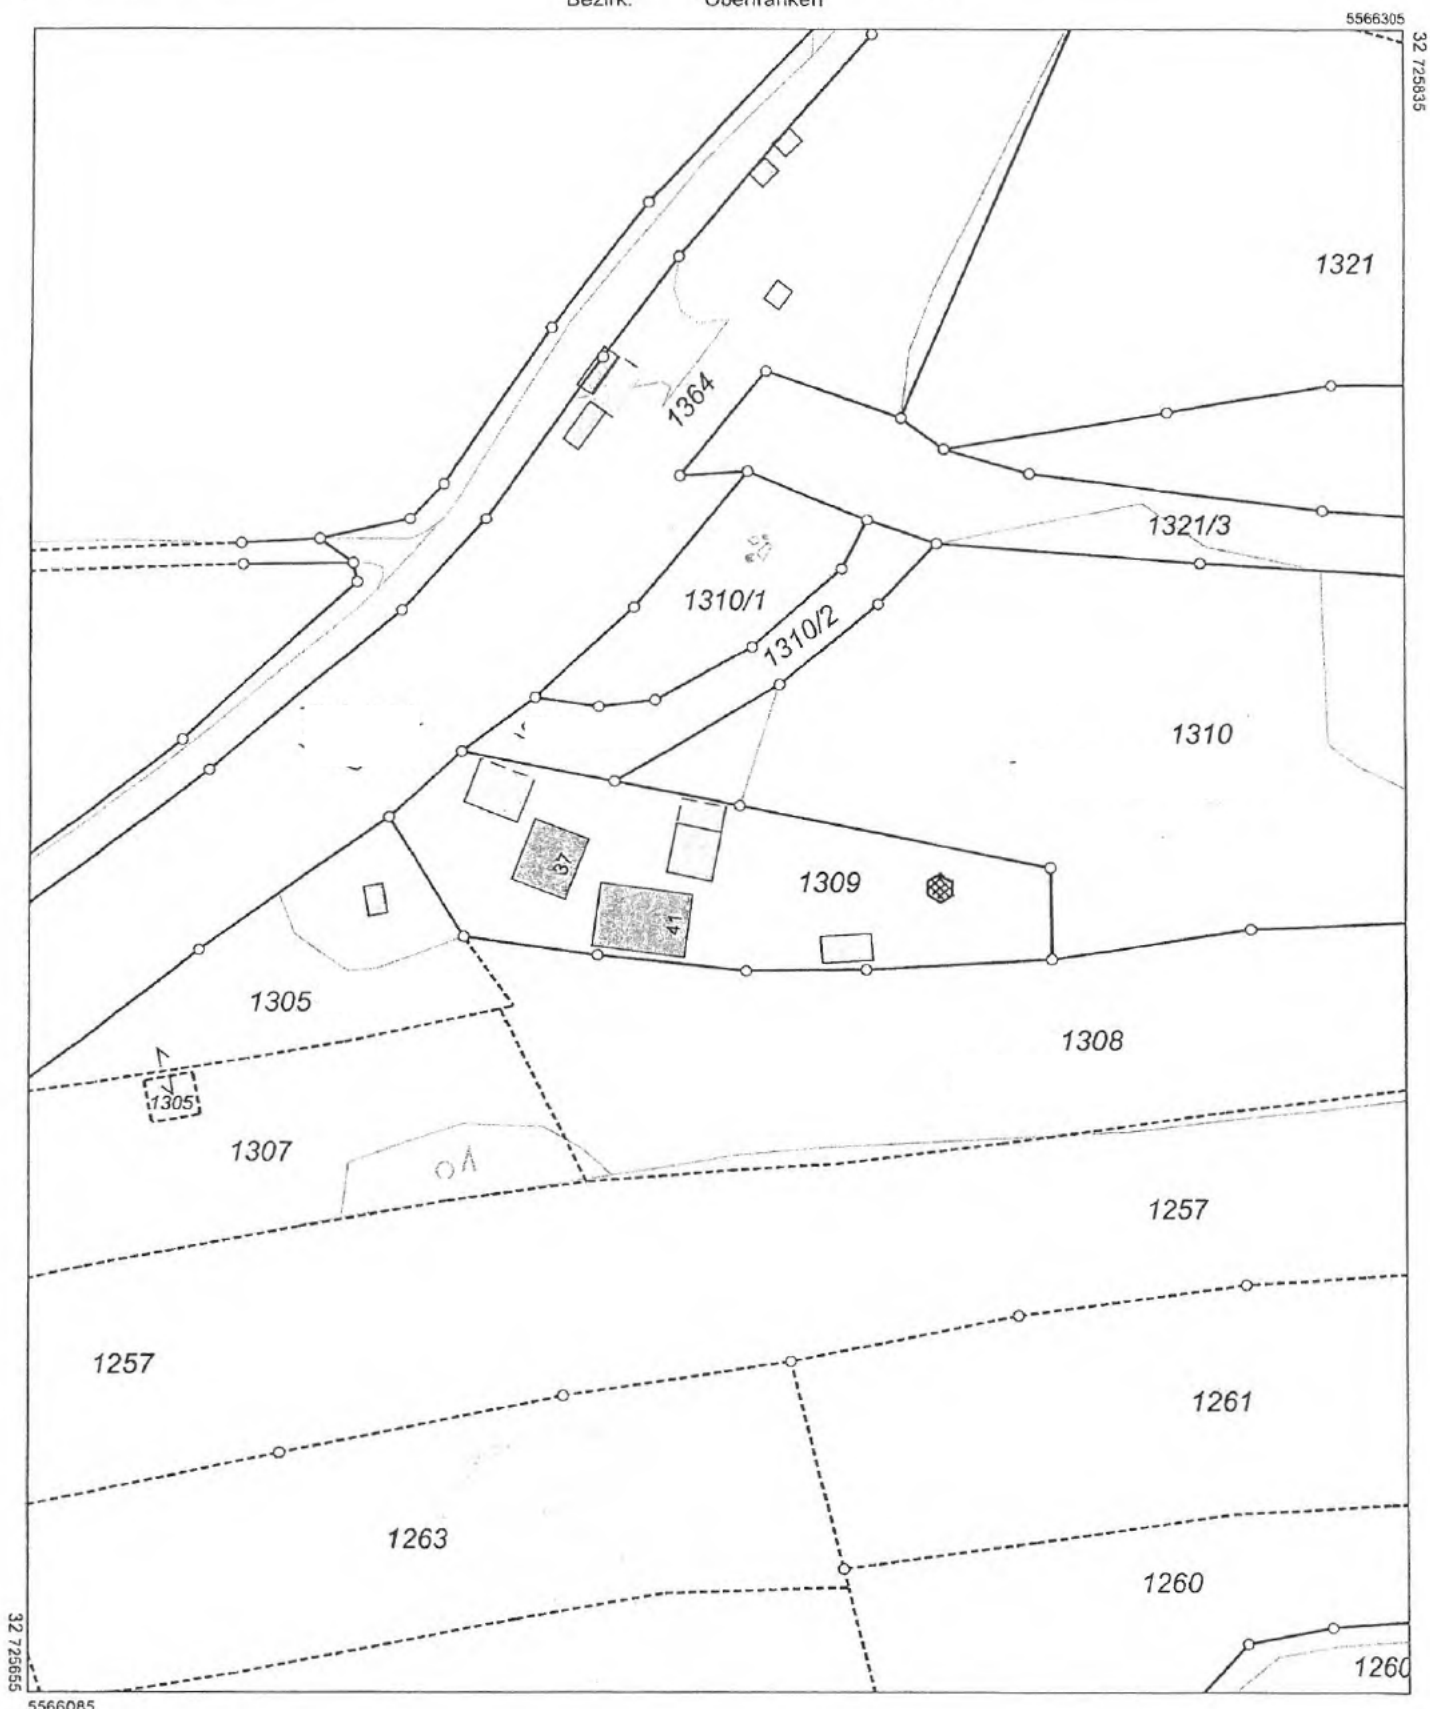

Maßstab 1:1000 Meter

Vervielfältigung nur für den eigenen Gebrauch.
Zur Maßentnahme nur bedingt geeignet.
Geschäftszeichen: 601Ba - Ferner

Stadt Selb
Stadtbaumeister

Dieser Ausdruck wurde maschinell erstellt und ist ohne Unterschrift gültig.



Amt für Digitalisierung, Breitband und Vermessung
Wunsiedel

Von-Kotzau-Straße 4
95632 Wunsiedel


Auszug aus dem Liegenschaftskataster

Flurkarte 1:1000
zur Bauvorlage nach § 7 Abs. 1 BauVorV

Erstellt am 17.03.2026

Flurstück: 638/2
Gemarkung: Längenu

Gemeinde: Selb
Landkreis: Wunsiedel l.Fichtelgebirge
Bezirk: Oberfranken

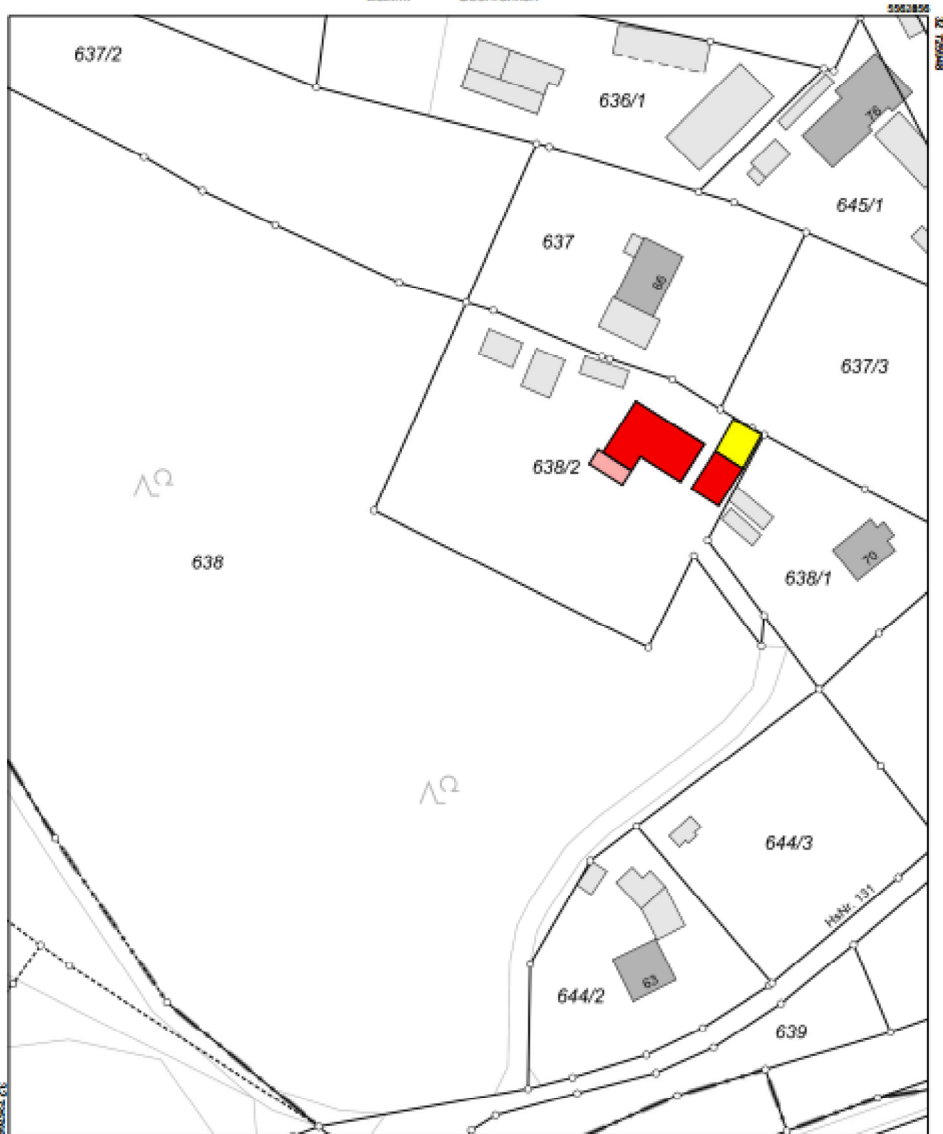

Maßstab 1:1000
0 10 20 30 Meter

Vervielfältigung nur für den eigenen Gebrauch.
Zur Maßentnahme nur bedingt geeignet.
Geschäftszeichen: 604-dhho-Dürnwiesen

Dieser Ausdruck wurde maschinell erstellt und ist ohne Unterschrift gültig.

LAGEPLAN
1:1000




Amt für Digitalisierung, Breitband und Vermessung
Wunsiedel
Von-Kotzau-Straße 4
95632 Wunsiedel

**Auszug aus dem
Liegenschaftskataster**
Flurkarte 1:1000
zur Bauvorlage nach § 7 Abs. 1 BauVorIV
Erstellt am 02.02.2026

Flurstück: 600
Gemarkung: Selb

Gemeinde: Selb
Landkreis: Wunsiedel i. Fichtelgebirge
Bezirk: Oberfranken

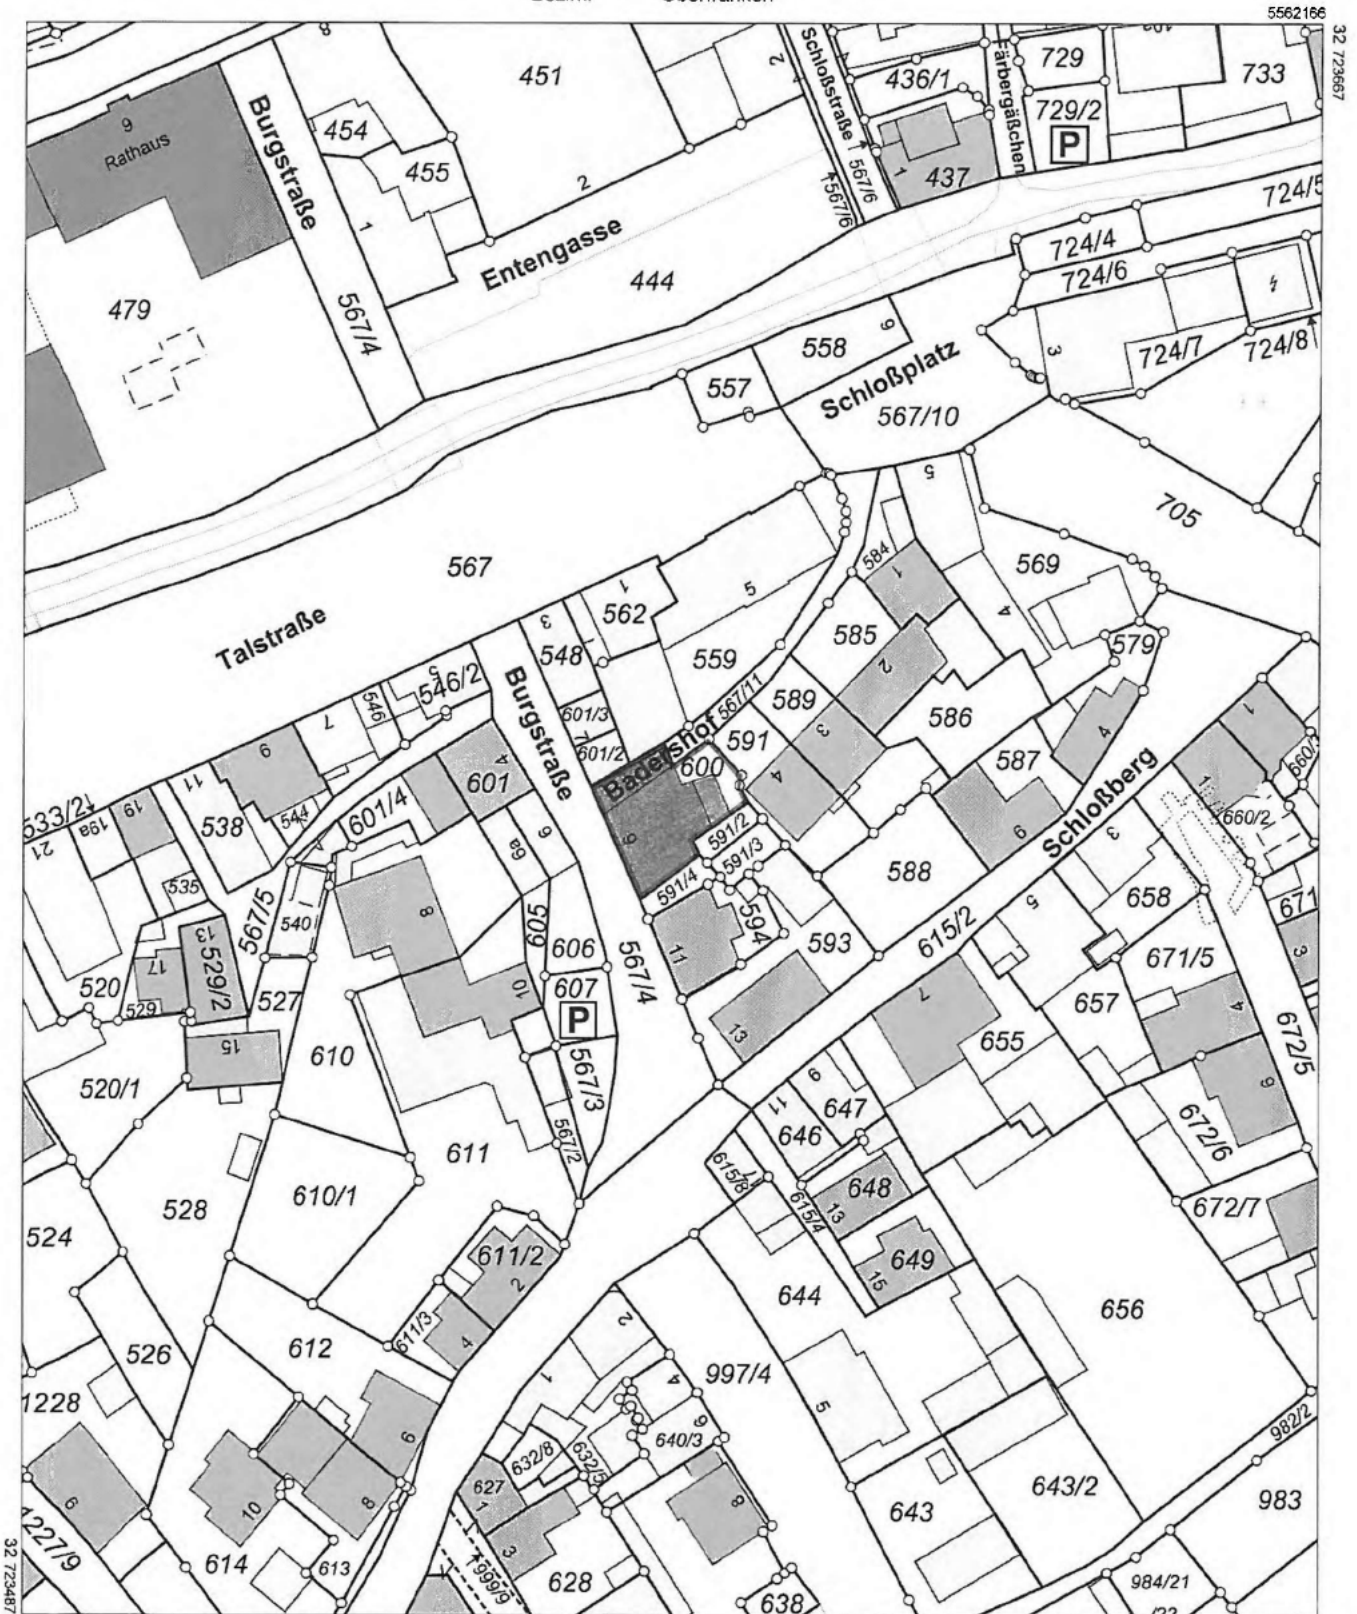

5561946

Maßstab 1:1000 0 10 20 30 Meter

Vervielfältigung nur für den eigenen Gebrauch.
Zur Maßentnahme nur bedingt geeignet.

Geschäftszeichen: 20/67/2026

Dieser Ausdruck wurde maschinell erstellt und ist ohne Unterschrift gültig.



Amt für Digitalisierung, Breitband und Vermessung
Wunsiedel


Von-Kotzau-Straße 4
95632 Wunsiedel

Auszug aus dem Liegenschaftskataster

Flurkarte 1:1000
zur Bauvorlage nach § 7 Abs. 1 BauVo
Erstellt am 16.04.2026

Flurstück: 221/1
Gemarkung: Selb

Gemeinde: Selb
Landkreis: Wunsiedel i. Fichtelgebirge
Bezirk: Oberfranken

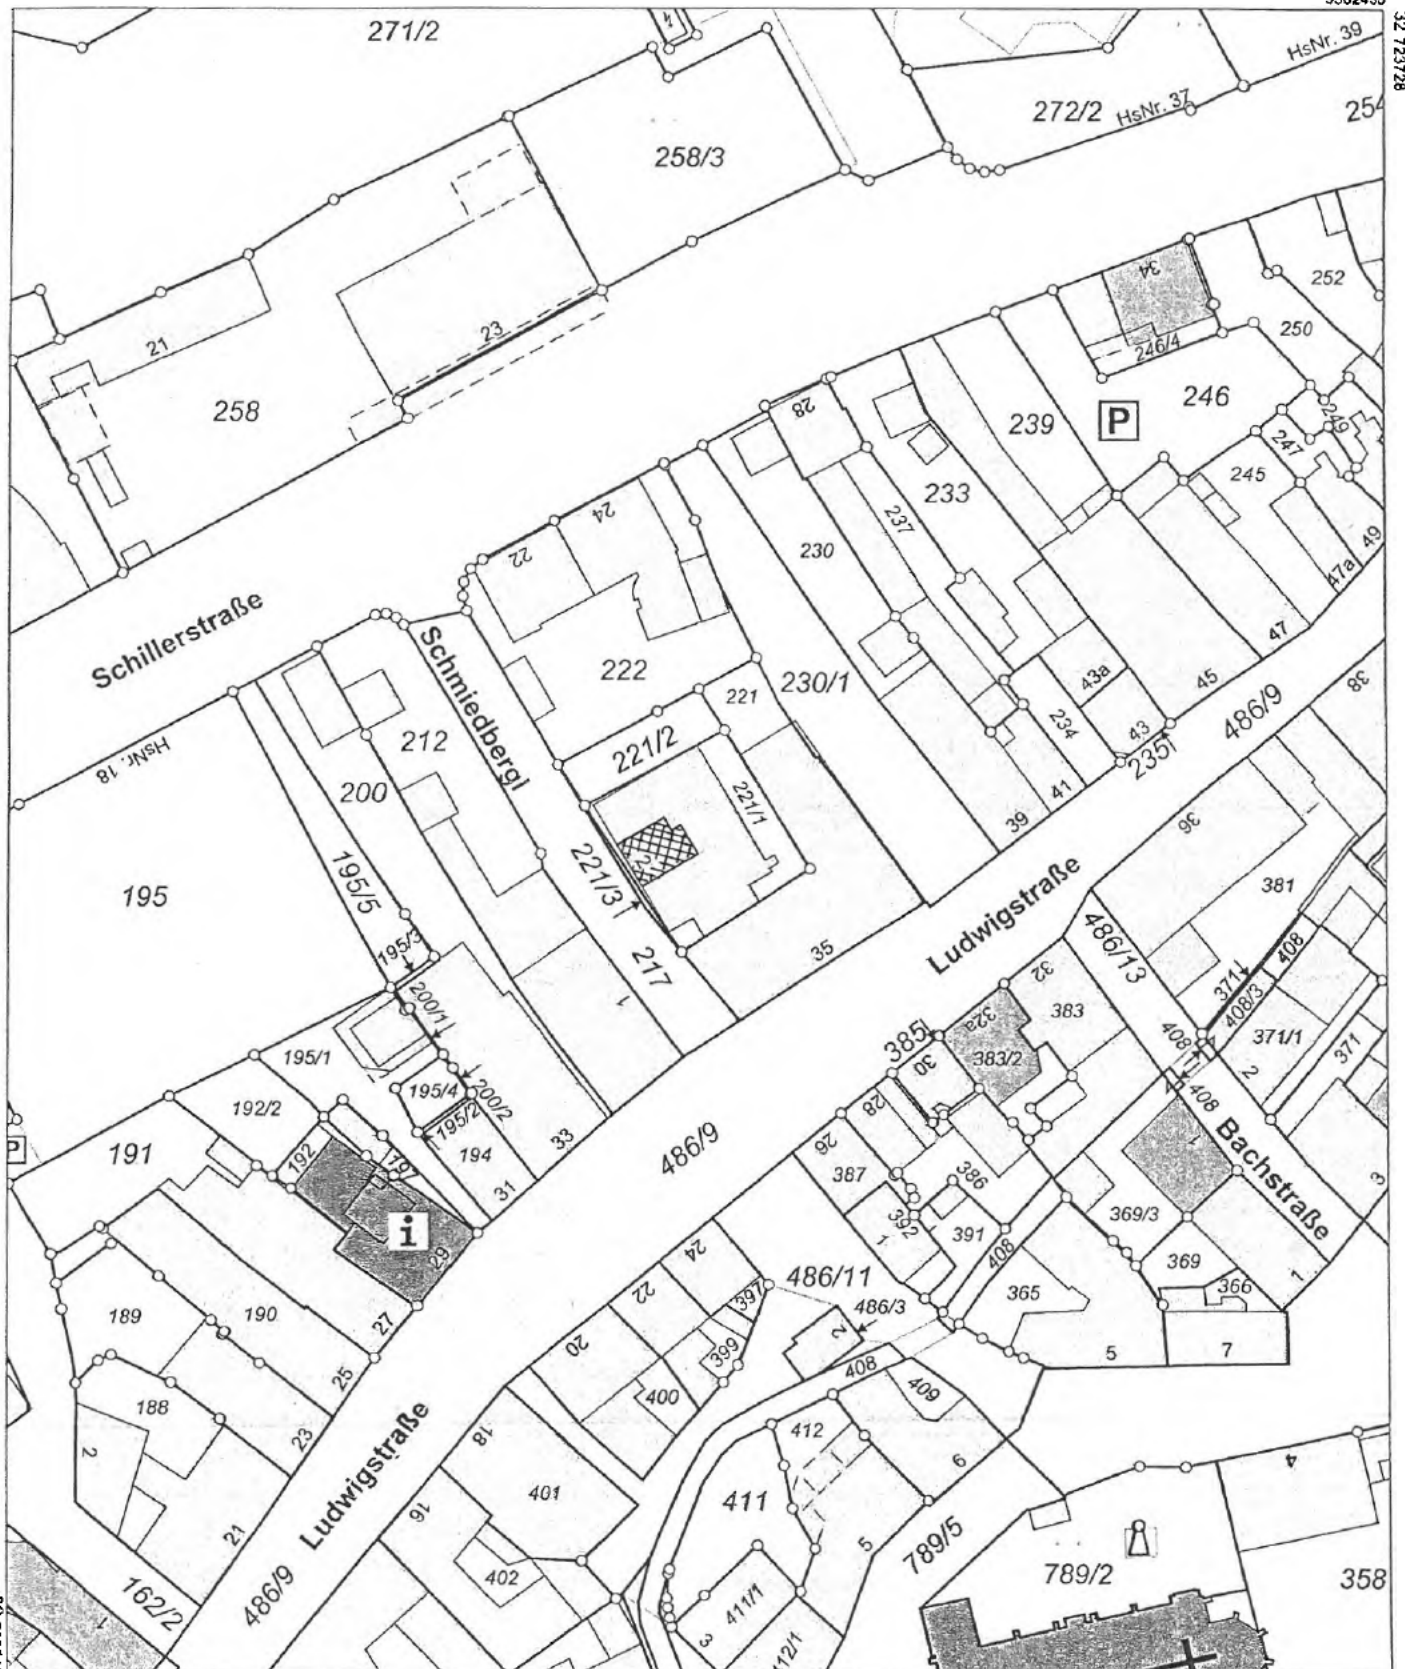

5562210


Maßstab 1:1000 Meter

Vervielfältigung nur für den eigenen Gebrauch.
Zur Maßentnahme nur bedingt geeignet.

Geschäftszeichen: 601Ba - Pretzschel

Stadt Selb
Stadtbaumeister

Dieser Ausdruck wurde maschinell erstellt und ist ohne Unterschrift gültig.

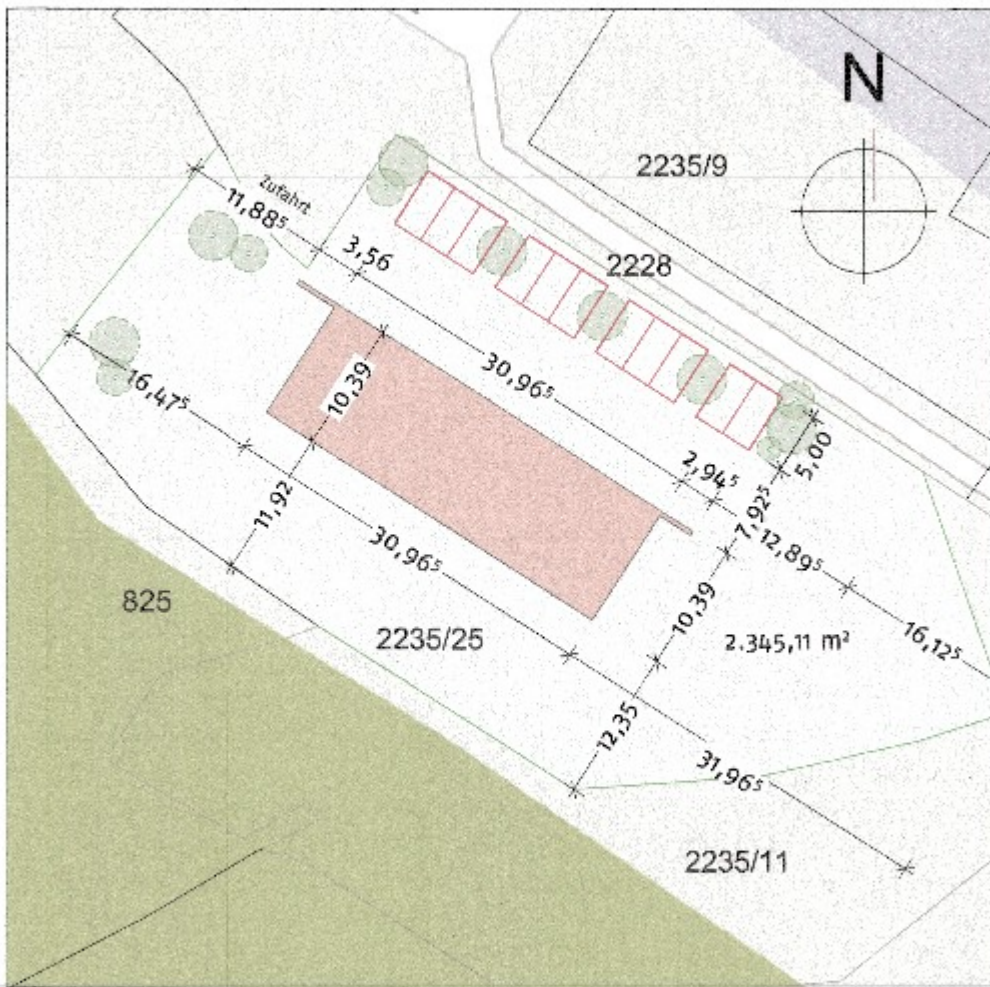

Lageplan M 1:500

