


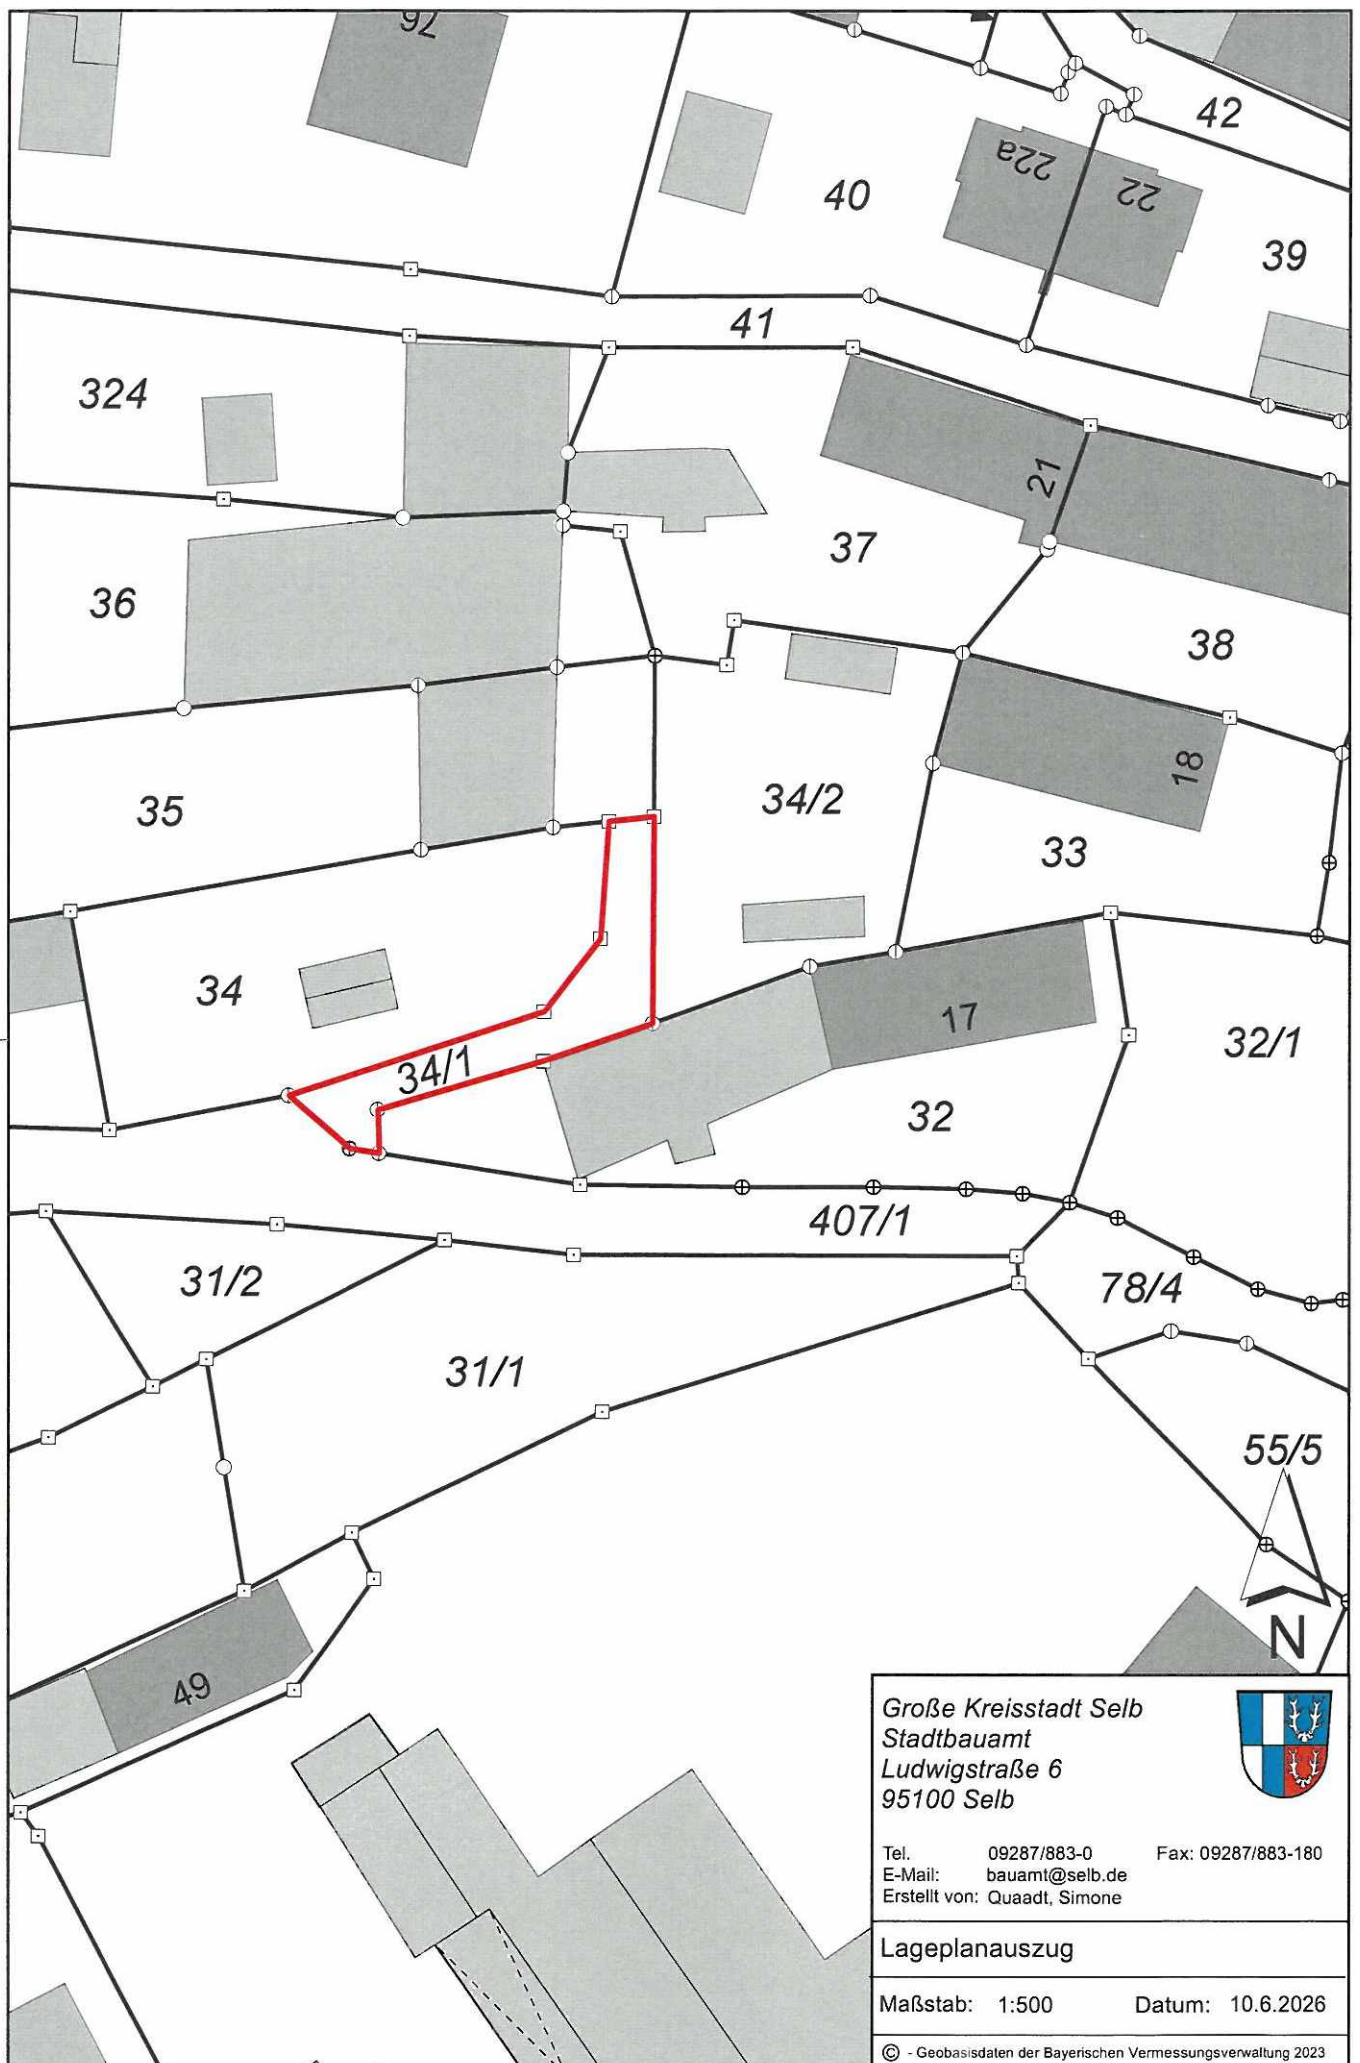

Große Kreisstadt Selb
Stadtbauamt
Ludwigstraße 6
95100 Selb



Tel. 09287/883-0 Fax: 09287/883-180
E-Mail: bauamt@selb.de
Erstellt von: Quadt, Simone

Lageplanauszug

Maßstab: 1:500 Datum: 10.6.2026

© - Geobasisdaten der Bayerischen Vermessungsverwaltung 2023

Kein amtlicher Lageplan, nur für dienstliche Zwecke der Stadt Selb - Eine Weitergabe an Dritte ist nicht erlaubt.