




**Amt für Digitalisierung, Breitband und Vermessung
Wunsiedel**
Von-Kotzau-Straße 4
95632 Wunsiedel

**Auszug aus dem
Liegenschaftskataster**
Flurkarte 1:1000
zur Bauvorlage nach § 7 Abs. 1 BauVorIV
Erstellt am 11.05.2026

Flurstück: 970
Gemarkung: Lauterbach

Gemeinde: Selb
Landkreis: Wunsiedel i. Fichtelgebirge
Bezirk: Oberfranken

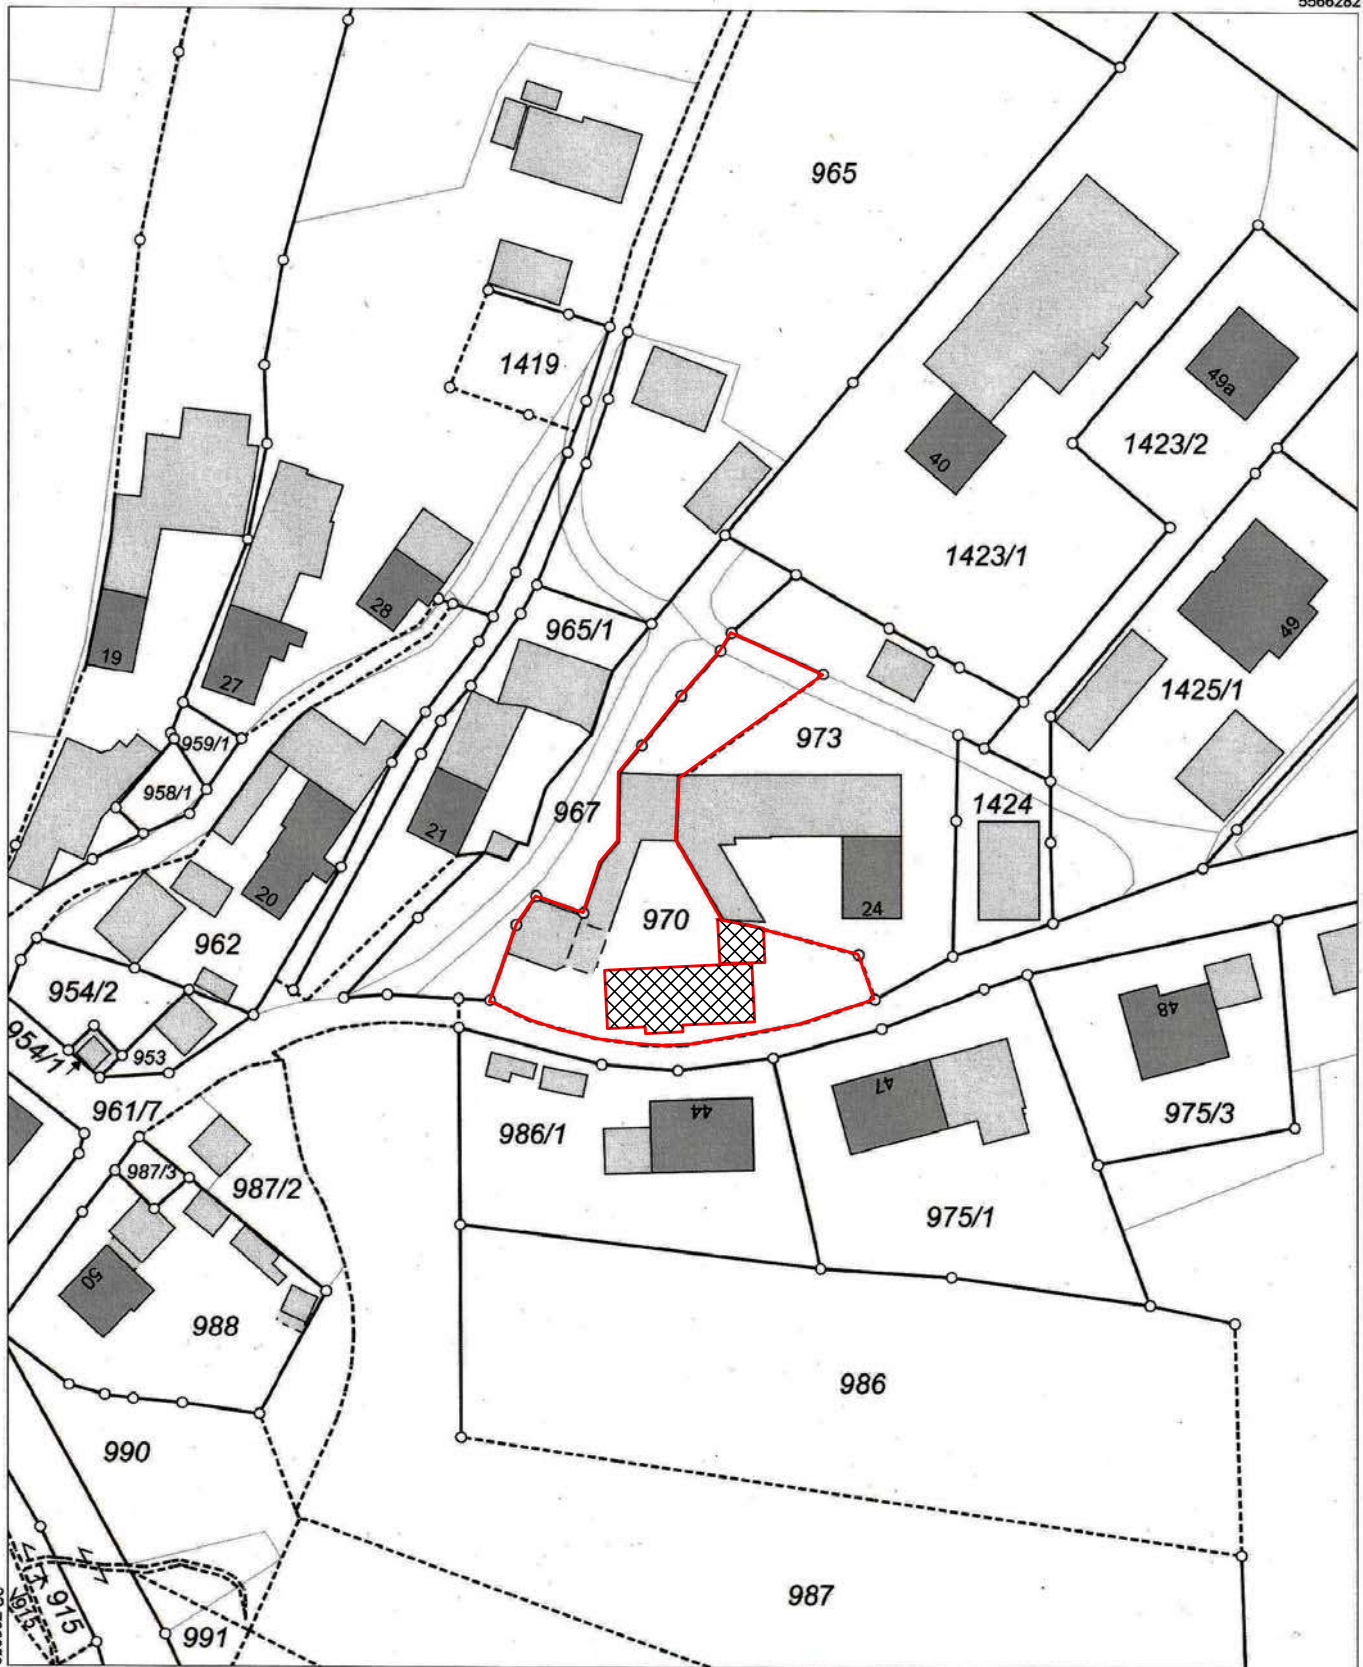


5566062

Maßstab 1:1000 0 10 20 30 Meter

Vervielfältigung nur für den eigenen Gebrauch.
Zur Maßentnahme nur bedingt geeignet.

Geschäftszeichen: schue_an

Dieser Ausdruck wurde maschinell erstellt und ist ohne Unterschrift gültig.

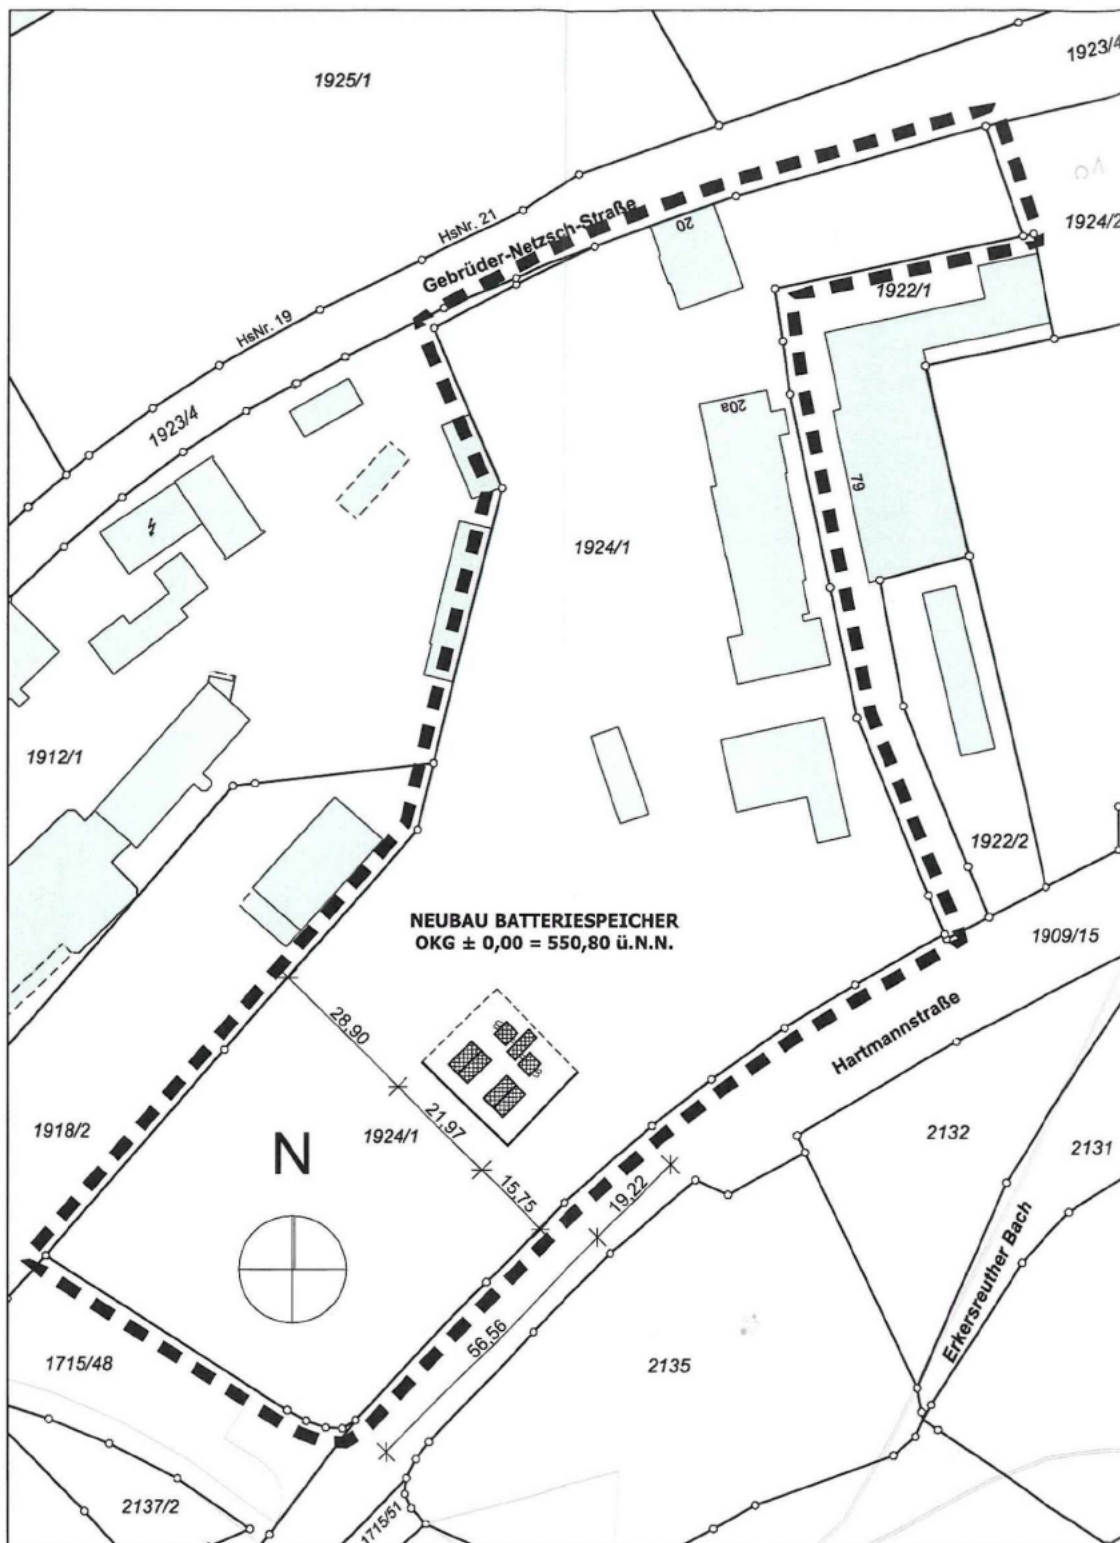

BAUVORLAGE

Entwurfsverfasser:

Unterschrift

Bauvorhaben:

Errichtung eines Batterie-Energiespeichersystems mit zugehöriger Lärmschutzwand in Selb

Bauherr/in:

Datum
13.05.2026

Gezeichnet:
wi

Geprüft:

Maßstab:
1:1000

ProjektNr.
2026-03

PlanNr/Index:
4_01

Bauort:
95100 Selb
FlurNr. 1924/1
Gemarkung Selb

Plan: **LAGEPLAN**