



**Amt für Digitalisierung, Breitband und Vermessung
Wunsiedel**

Von-Kotzau-Straße 4
95632 Wunsiedel

Auszug aus dem Liegenschaftskataster

Flurkarte 1 : 1000

zur Bauvorlage nach § 7 Abs. 1 BauVorIV

Erstellt am (

Flurstück: 19
Gemarkung: Steinselb

Gemeinde: Große Kreisstadt Selb
Landkreis: Wunsiedel i. Fichtelgebirge
Bezirk: Oberfranken

5562223

32718285



5562003

Maßstab 1:1000 0 10 20 30 Meter

Vervielfältigung nur in analoger Form für den eigenen Gebrauch.
Zur Maßentnahme nur bedingt geeignet.

Geschäftszeichen: schue_an

**Amt für Digitalisierung, Breitband
und Vermessung Wunsiedel**

Stempel und Unterschrift der abgebenden Stelle



Lageplan

Bestand

Maßstab: 1:1.500

Datum:

Bearbeiter:




design
stadt
selb.
Große Kreisstadt
Selb

© Geobasisdaten der Bayerischen Vermessungsverwaltung
Auszug nur für dienstliche Zwecke der Stadt Selb – Eine Weitergabe an Dritte ist nicht erlaubt

Flurstück: 2842/6
Gemarkung: Selb

Gemeinde: Selb
Landkreis: Wunsiedel i.Fichtelgebirge
Bezirk: Oberfranken

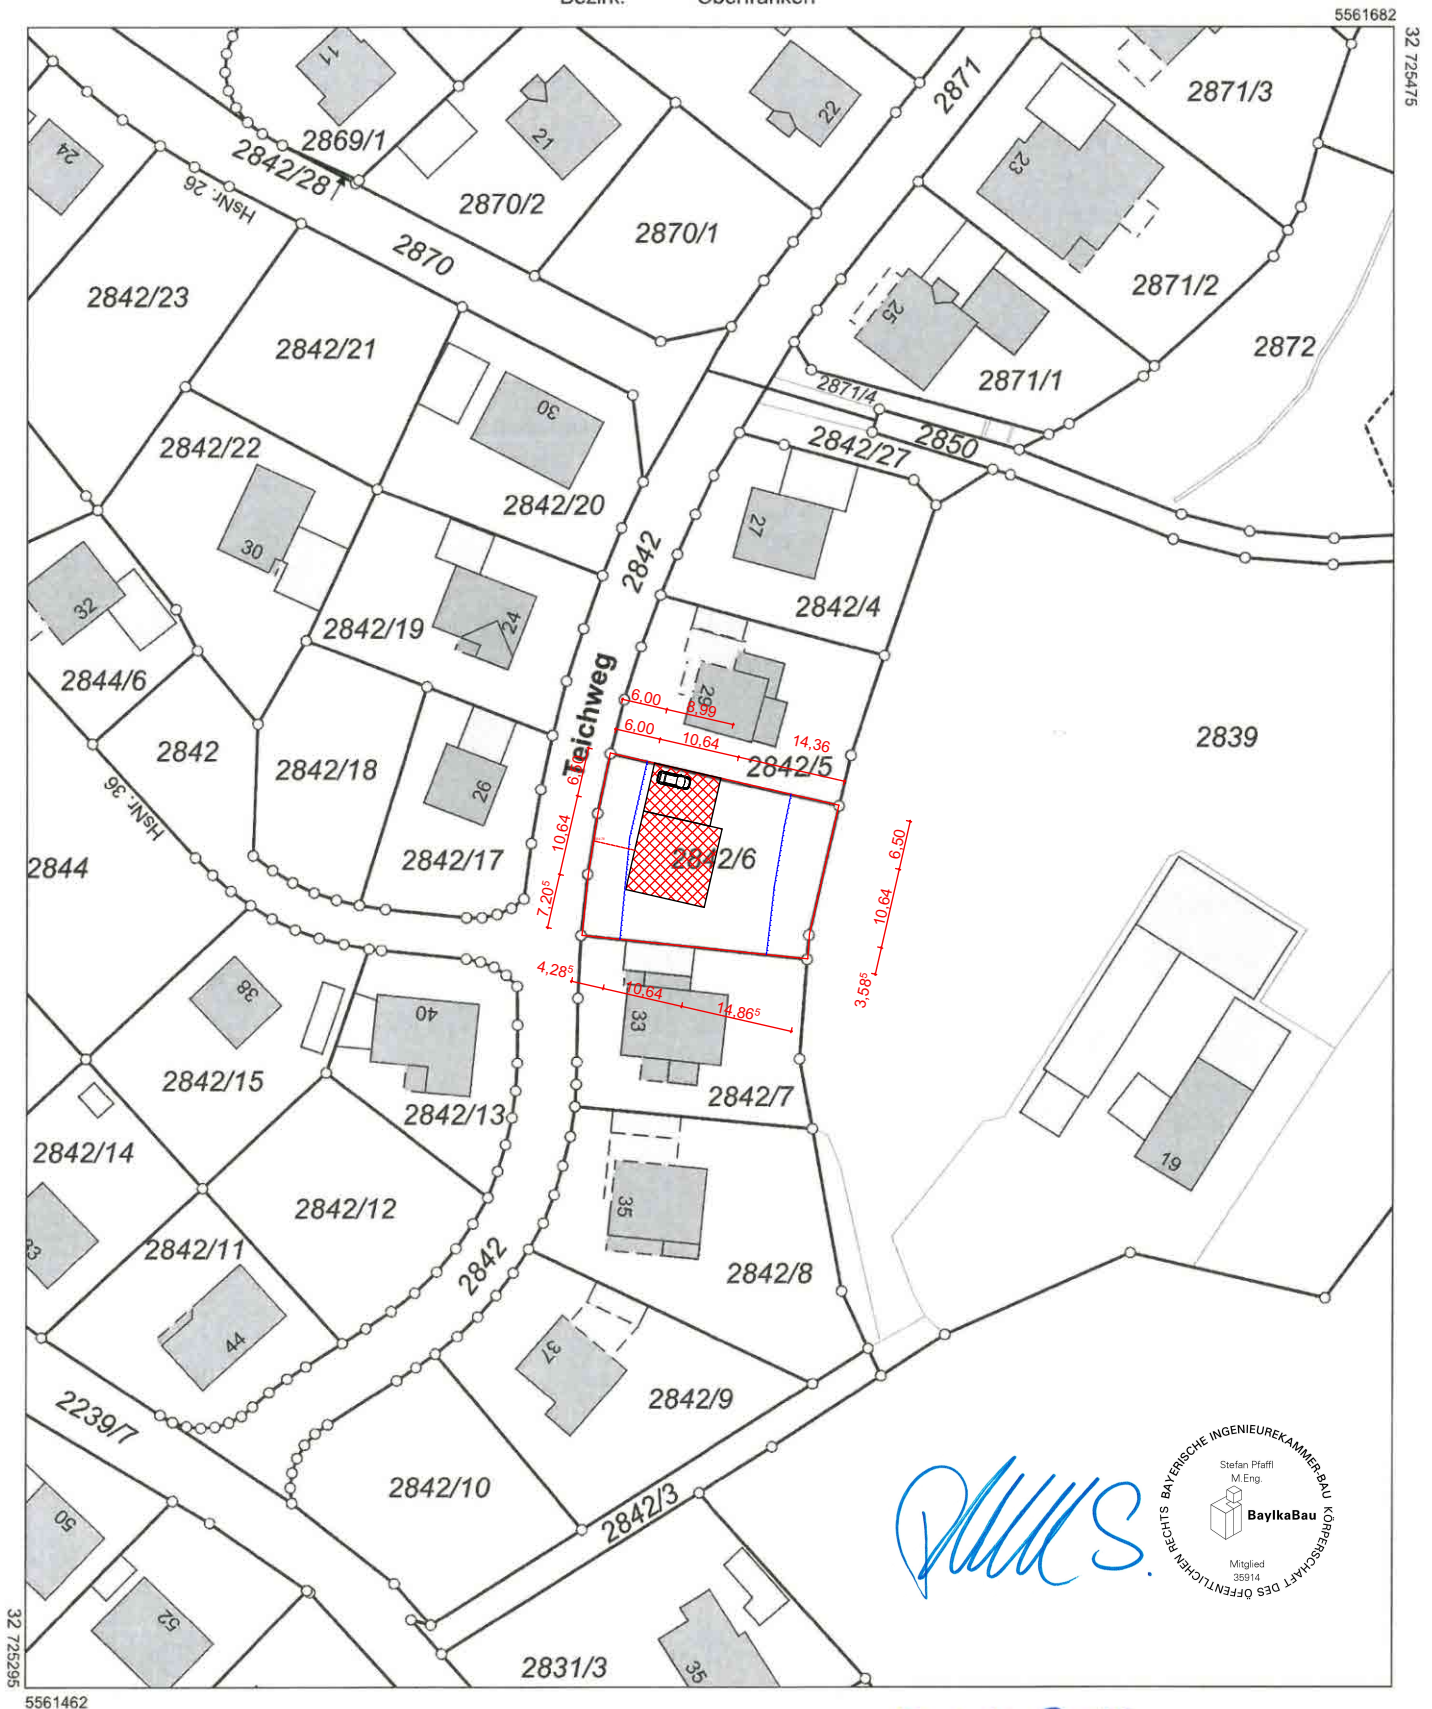

5561462

Maßstab 1:1000 Meter

Vervielfältigung nur für den eigenen Gebrauch.
Zur Maßentnahme nur bedingt geeignet.

Geschäftszeichen: 601Ba-Mich_Steff

PKS.



Stadt Seib
Stadtbaum

Dieser Ausdruck wurde maschinell erstellt und ist ohne Unterschrift gültig.