




Flurstück: 992/2
Gemarkung: Selb

Gemeinde: Selb
Landkreis: Wunsiedel i. Fichtelgebirge
Bezirk: Oberfranken

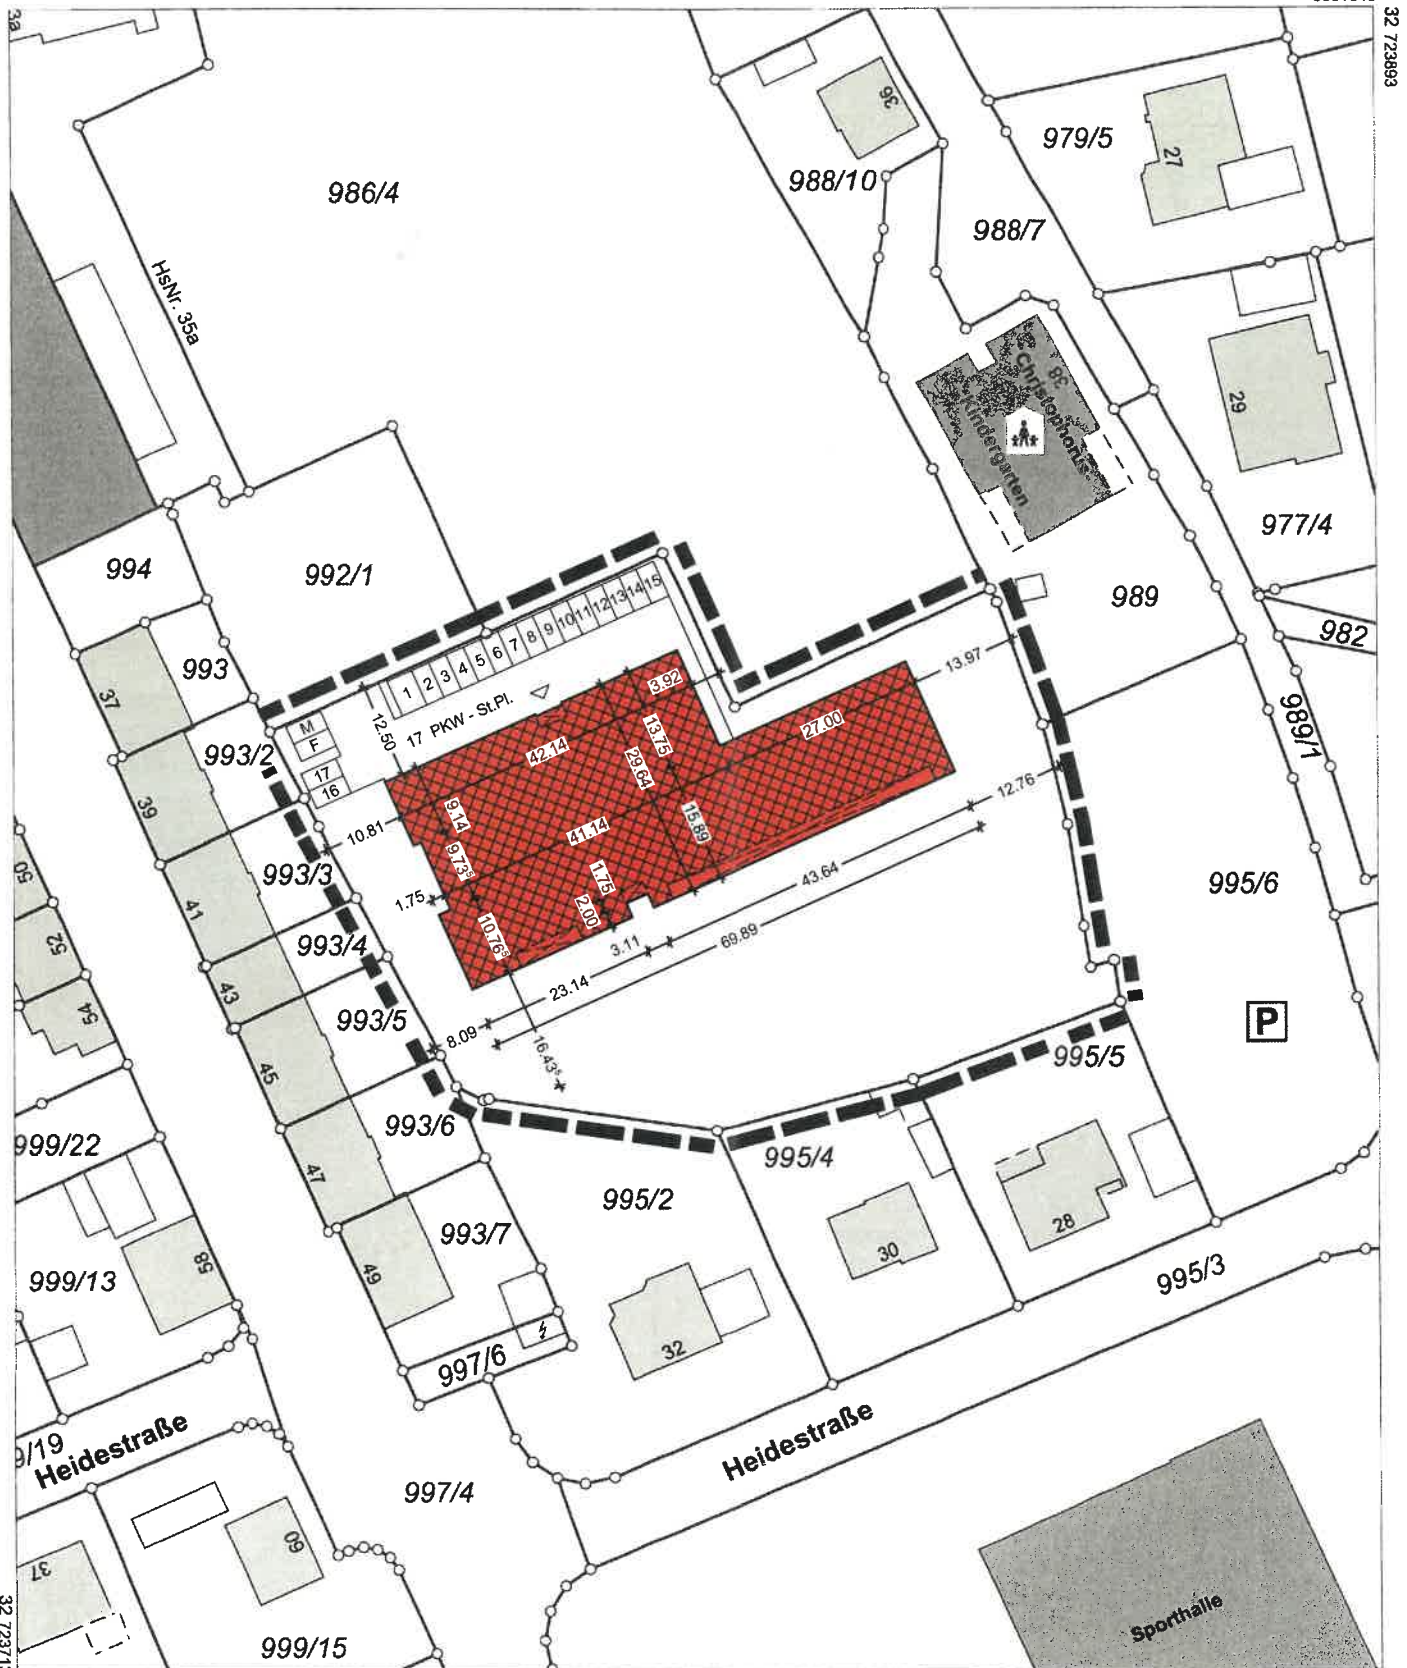

5561596

Maßstab 1:1000 0 10 20 30 Meter

Vervielfältigung nur für den eigenen Gebrauch.
Zur Maßentnahme nur bedingt geeignet.

Geschäftszeichen: 20/1108/2025

Dieser Ausdruck wurde maschinell erstellt und ist ohne Unterschrift gültig.