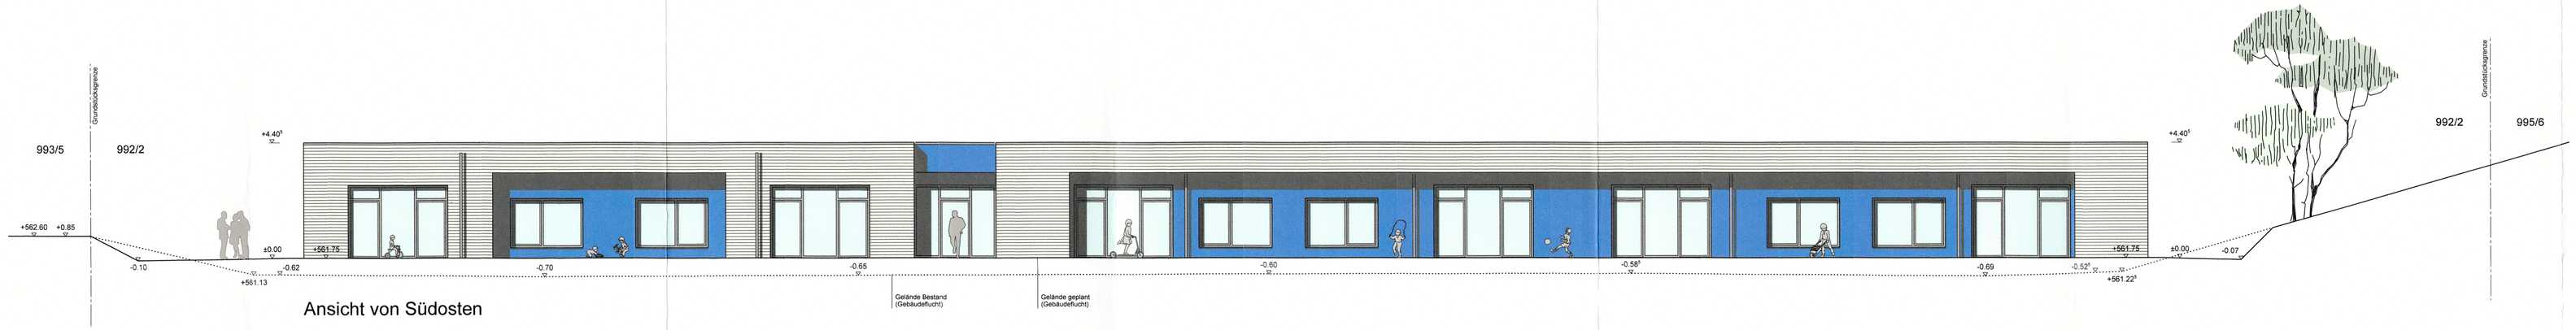

Ansicht von Südosten

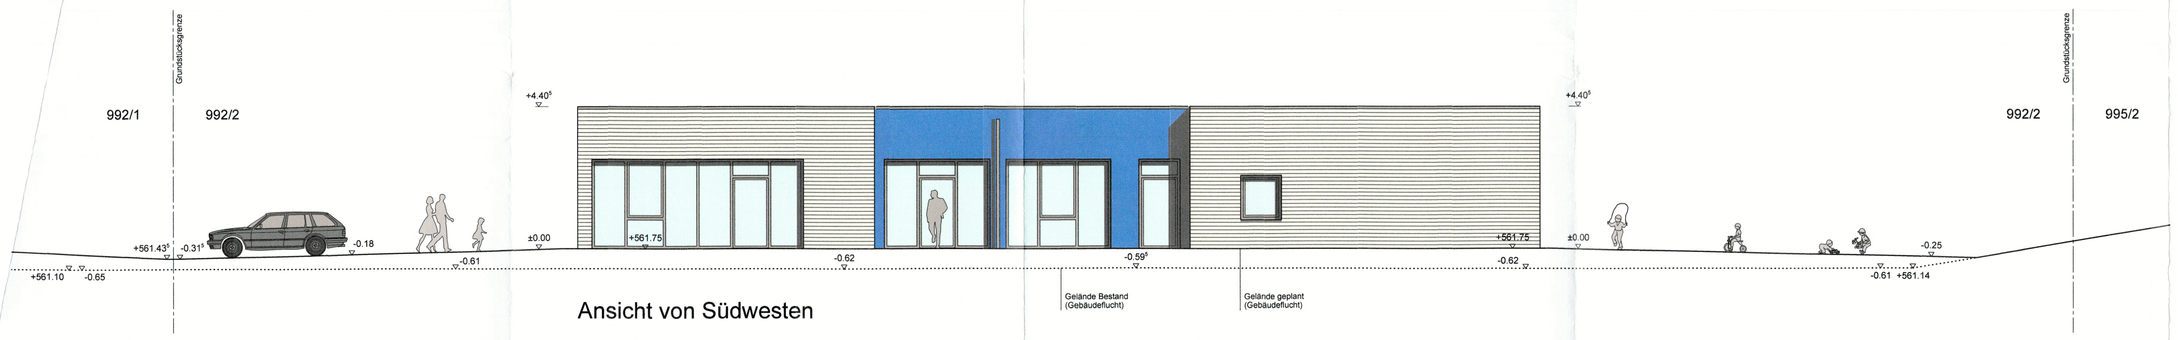

Ansicht von Südwesten

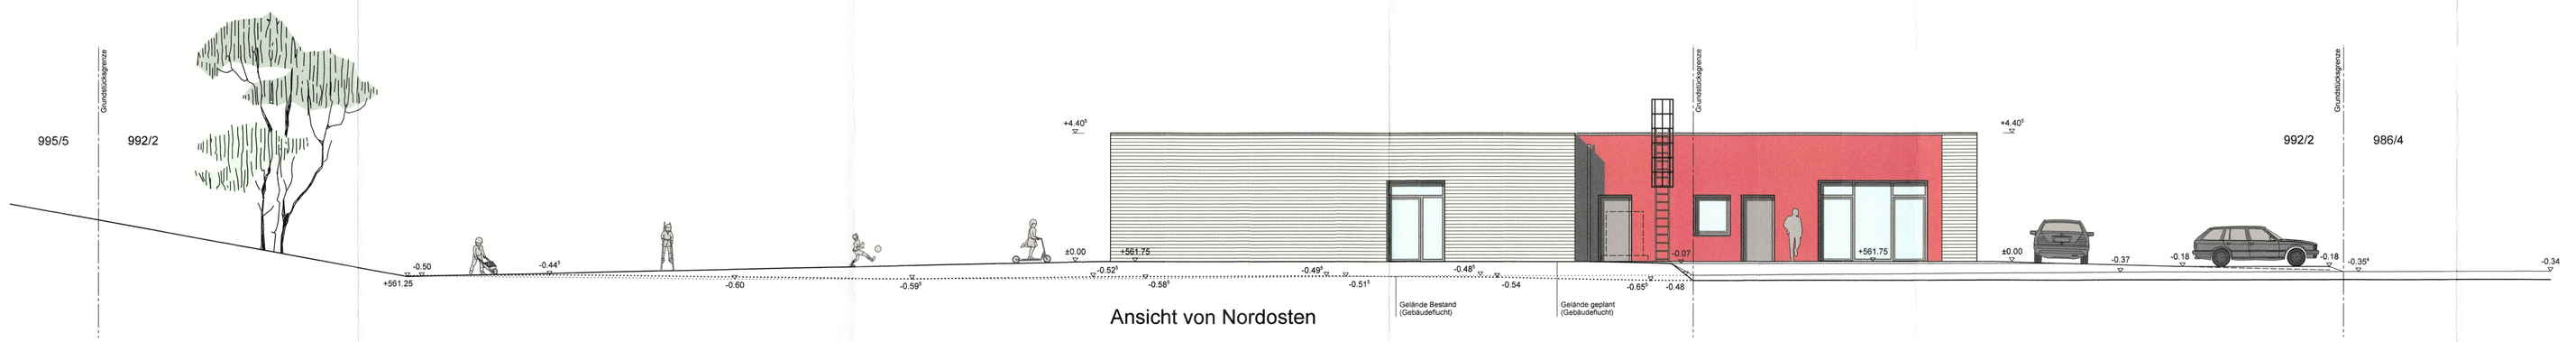

Ansicht von Nordosten

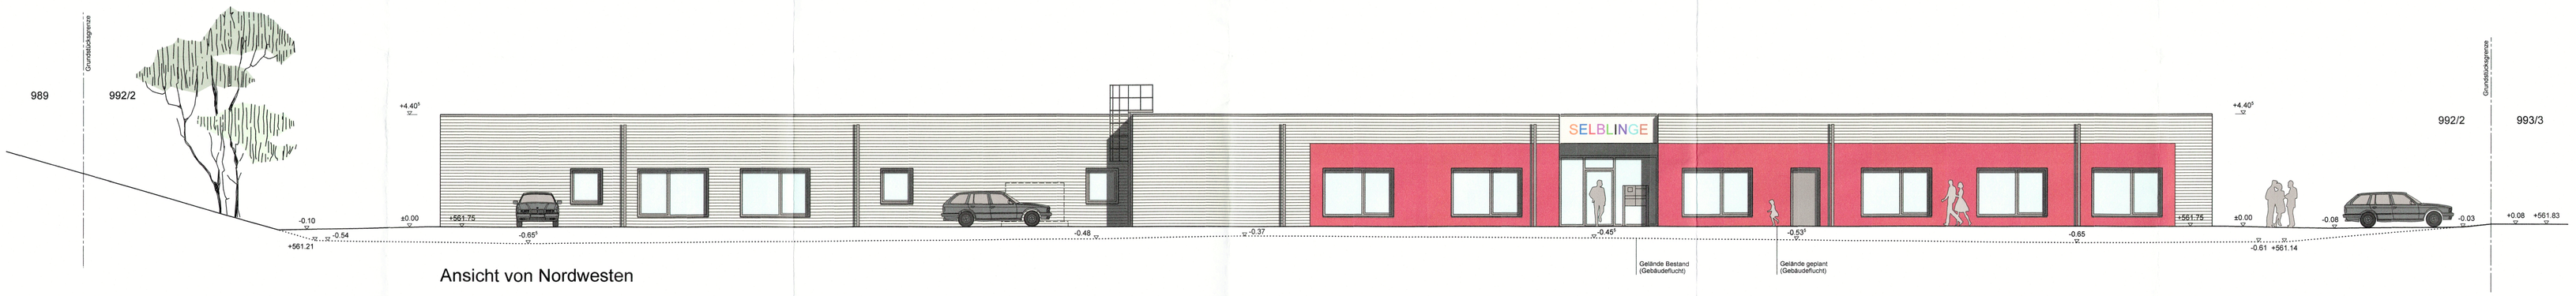

Ansicht von Nordwesten

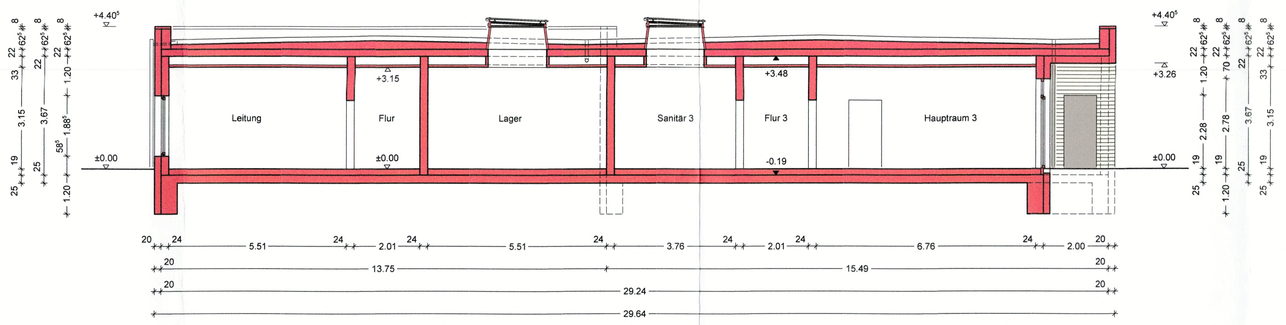

Schnitt I - I

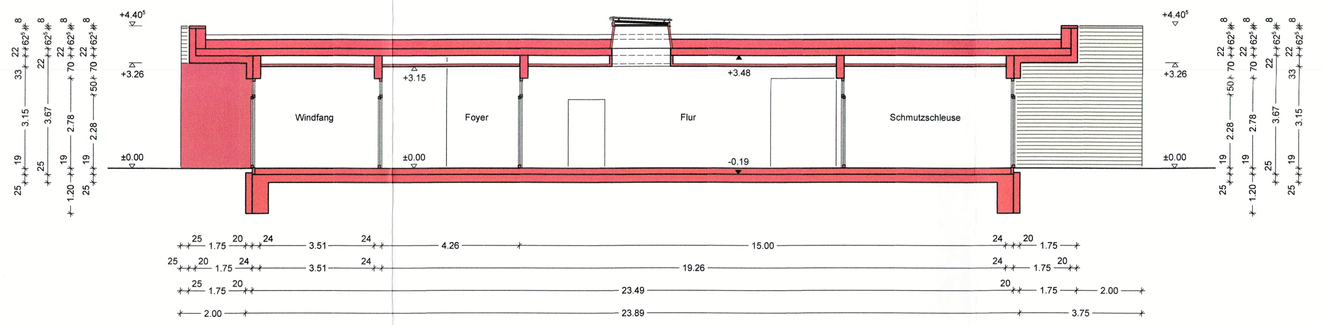

Schnitt II - II

Architektur **mit Weitblick**

hauck | architektur®

Neubau einer Kindertagesstätte am ehemaligen Jahnsportplatz

Antrag auf Baugenehmigung

Schnitte I - I; II - II / Ansichten

Hauck Architektur
Eubener Straße 5
D - 95445 Bayreuth
T: +49 (0)9 21-50 70 89 7-0
F: +49 (0)9 21-50 70 89 7-99
info@hauck-architektur.de
www.hauck-architektur.de

Bauherr:

Pötzsch
Oberbürgermeister

Stadt Selb
Ludwigstraße 6
95100 Selb
T: +49 (0)9287-883-0

H - 2025-04
Plannummer: GP/S/A/04
Maßstab: 1:100
Bayreuth, den 26.09.2025
Gez. V. Scho.

Nachbarn:

Flur-Nr.	Unterschrift	Adresse
986/4		Arbeiterwohlfahrt Bezirksverband Ober- und Mittelfranken Karl-Bröger-Straße 9/1 90459 Nürnberg
993/2; 993/3; 993/4; 993/5; 993/6		Gemeinnütziger Bauverein Selb eG Bauvereinstraße 12 95100 Selb
995/2		Heidi und Jürgen Engler Heidestraße 32 95100 Selb
995/4		Heike Herold Heidestraße 30 95100 Selb
995/5		Angela Gudrun und Torsten Kossmann Heidestraße 28 95100 Selb