
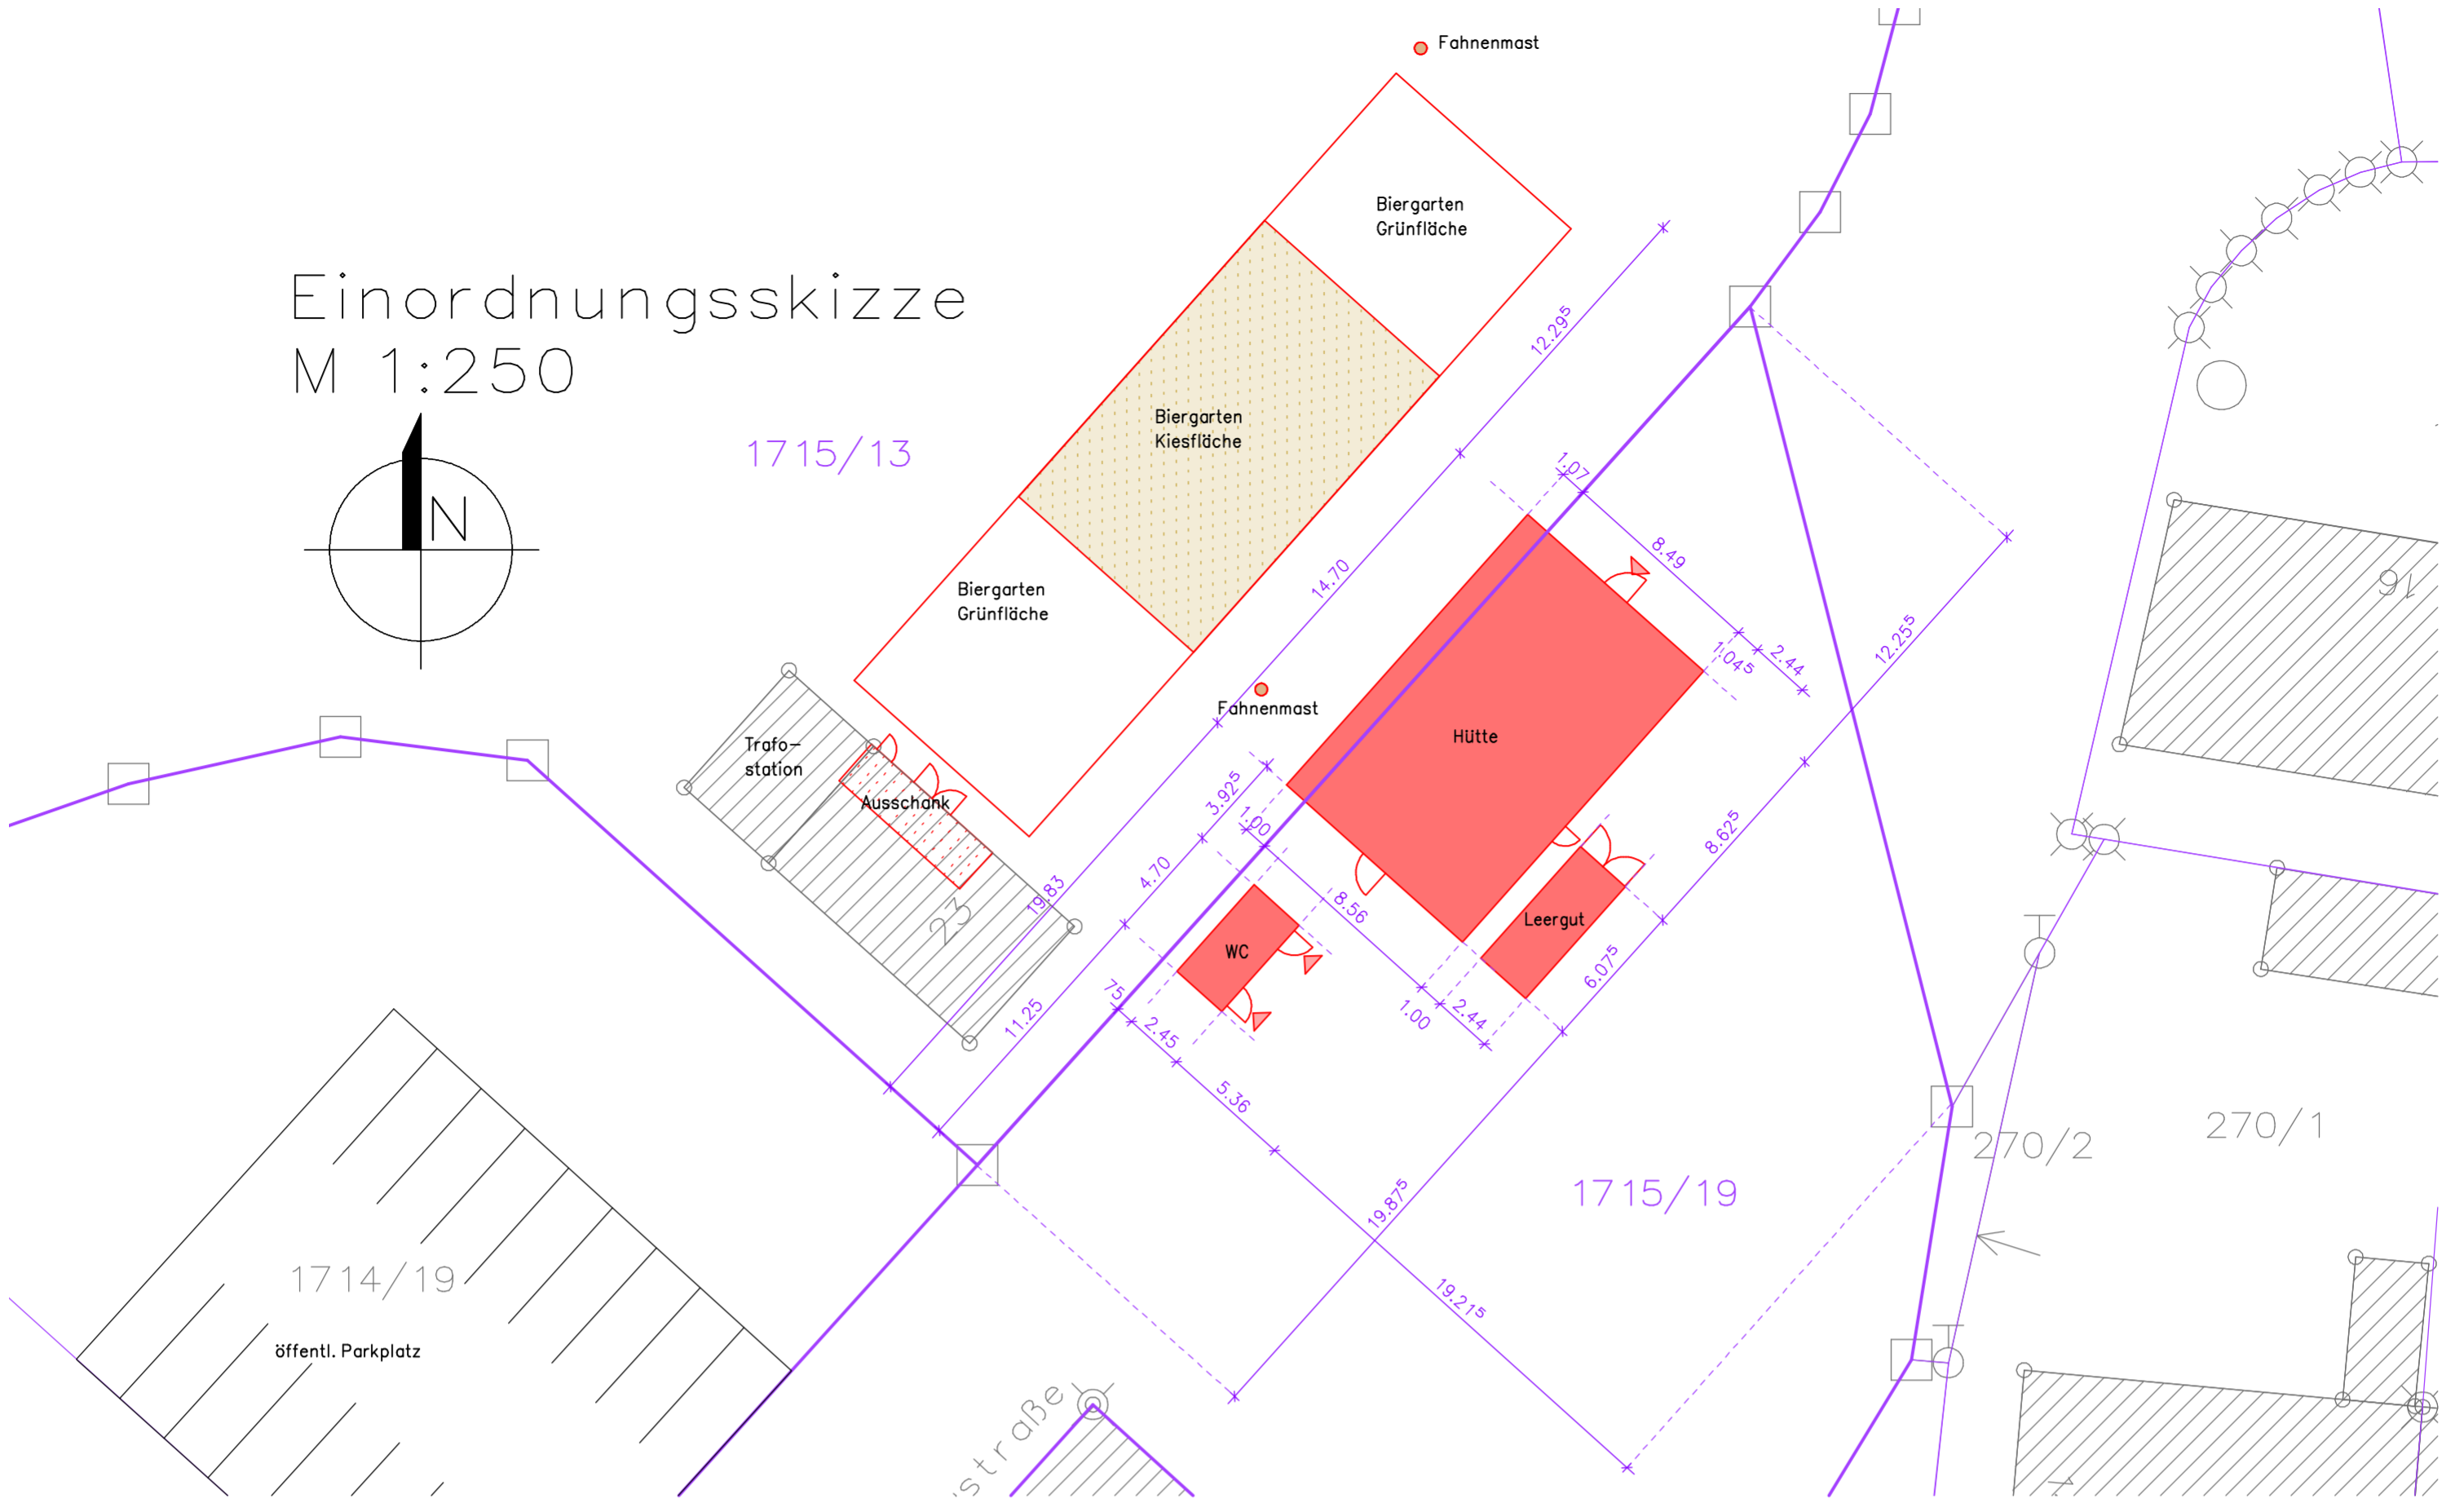


Einordnungsskizze M 1:250

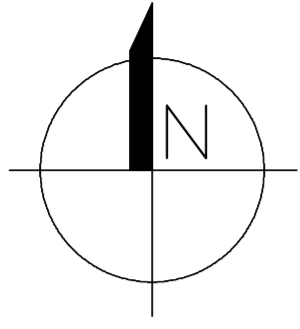

 neu zuerrichtende Gebäude für gastronomische Einrichtung	
Hütte	140,53m ²
Leergutlager	14,79m ²
WC-Anlage	11,52m ²

 best. Fläche für Nutzung als Biergarten	
Kiesfläche	ca 143m ²
Grünfläche	ca 171m ²
Ausschank	ca 22m ²

- Trinkwasser
- Abwasser
- Gas
- Strom
- Telekom

- neue Holzbodenfläche
- neue Pflasterfläche
- neuer Sichtschutzzaun, Holz, h= bis ca 2m
- Fahnenmast, h= ca 6m, Gründung gemäß Statik
- bestehende Grünfläche
- bestehende Pflasterfläche
- bestehende Gebäude

Lageplan M 1:250

