



EG Grundriss 1:100

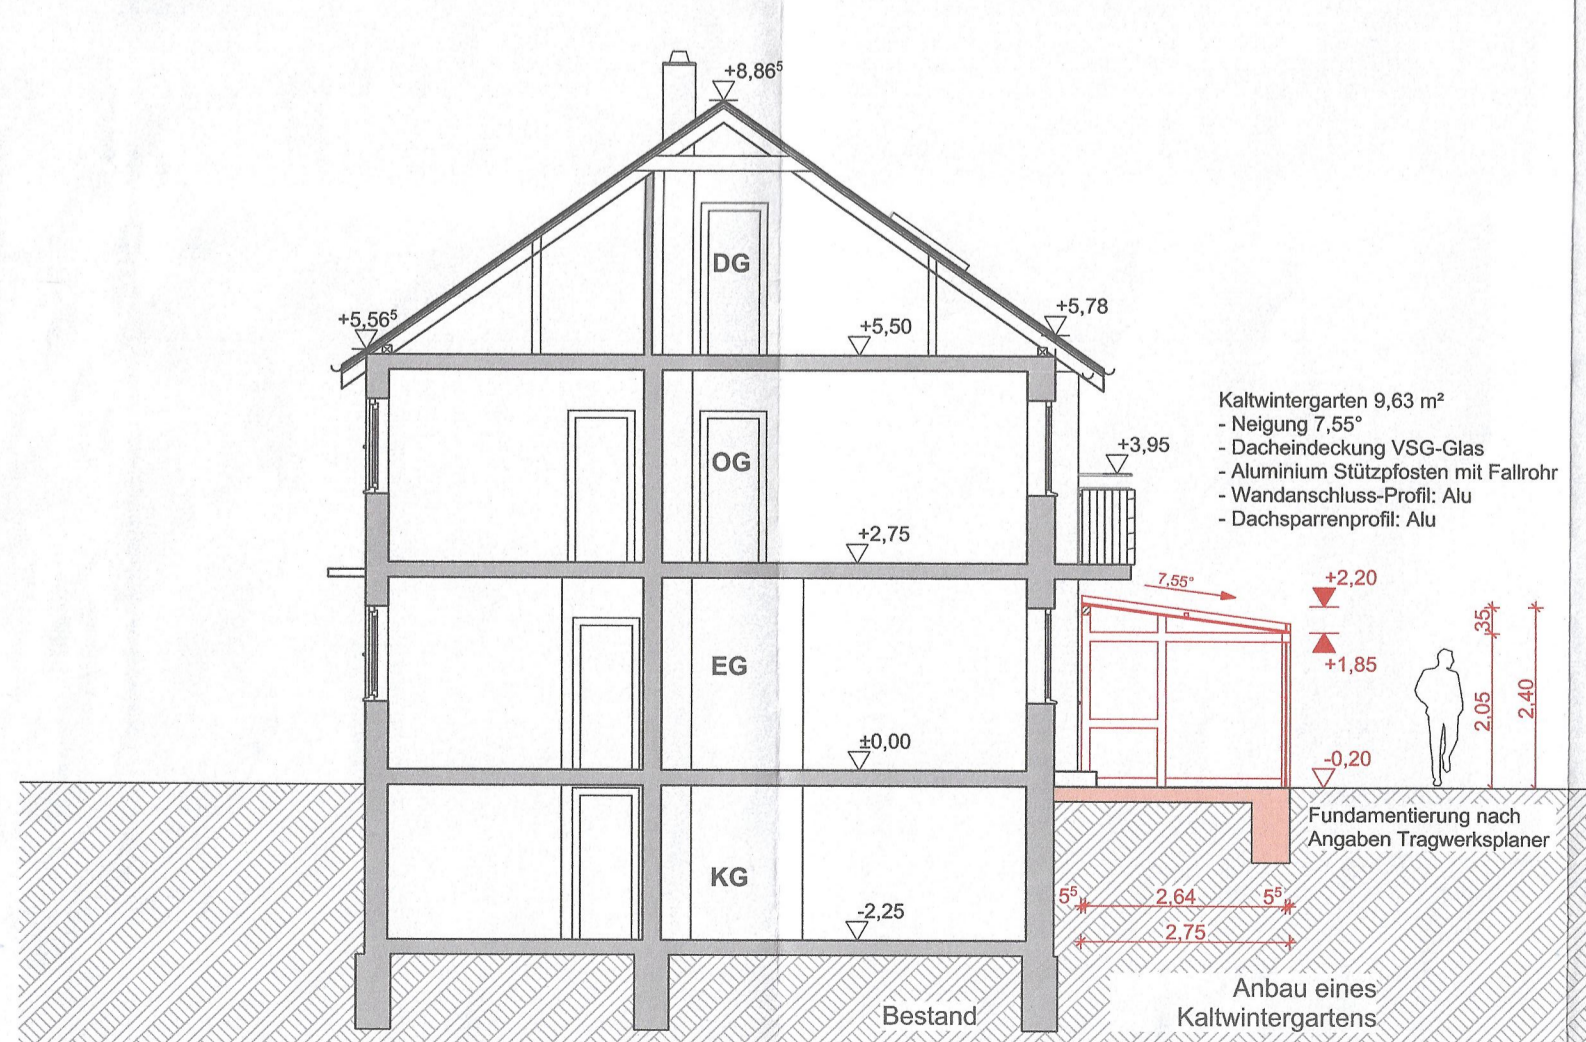

S-01 Schnitt 1-1 1:100

- Legende**
- Neubau Kaltwintergarten
 - Weitere Bebauungen/Bestand
 - Abstandsflächen


Die Planung ist nur bedingt für die Maßentnahme geeignet. Die ausführende Firma hat vor Ort ein Aufmaß durchzuführen.

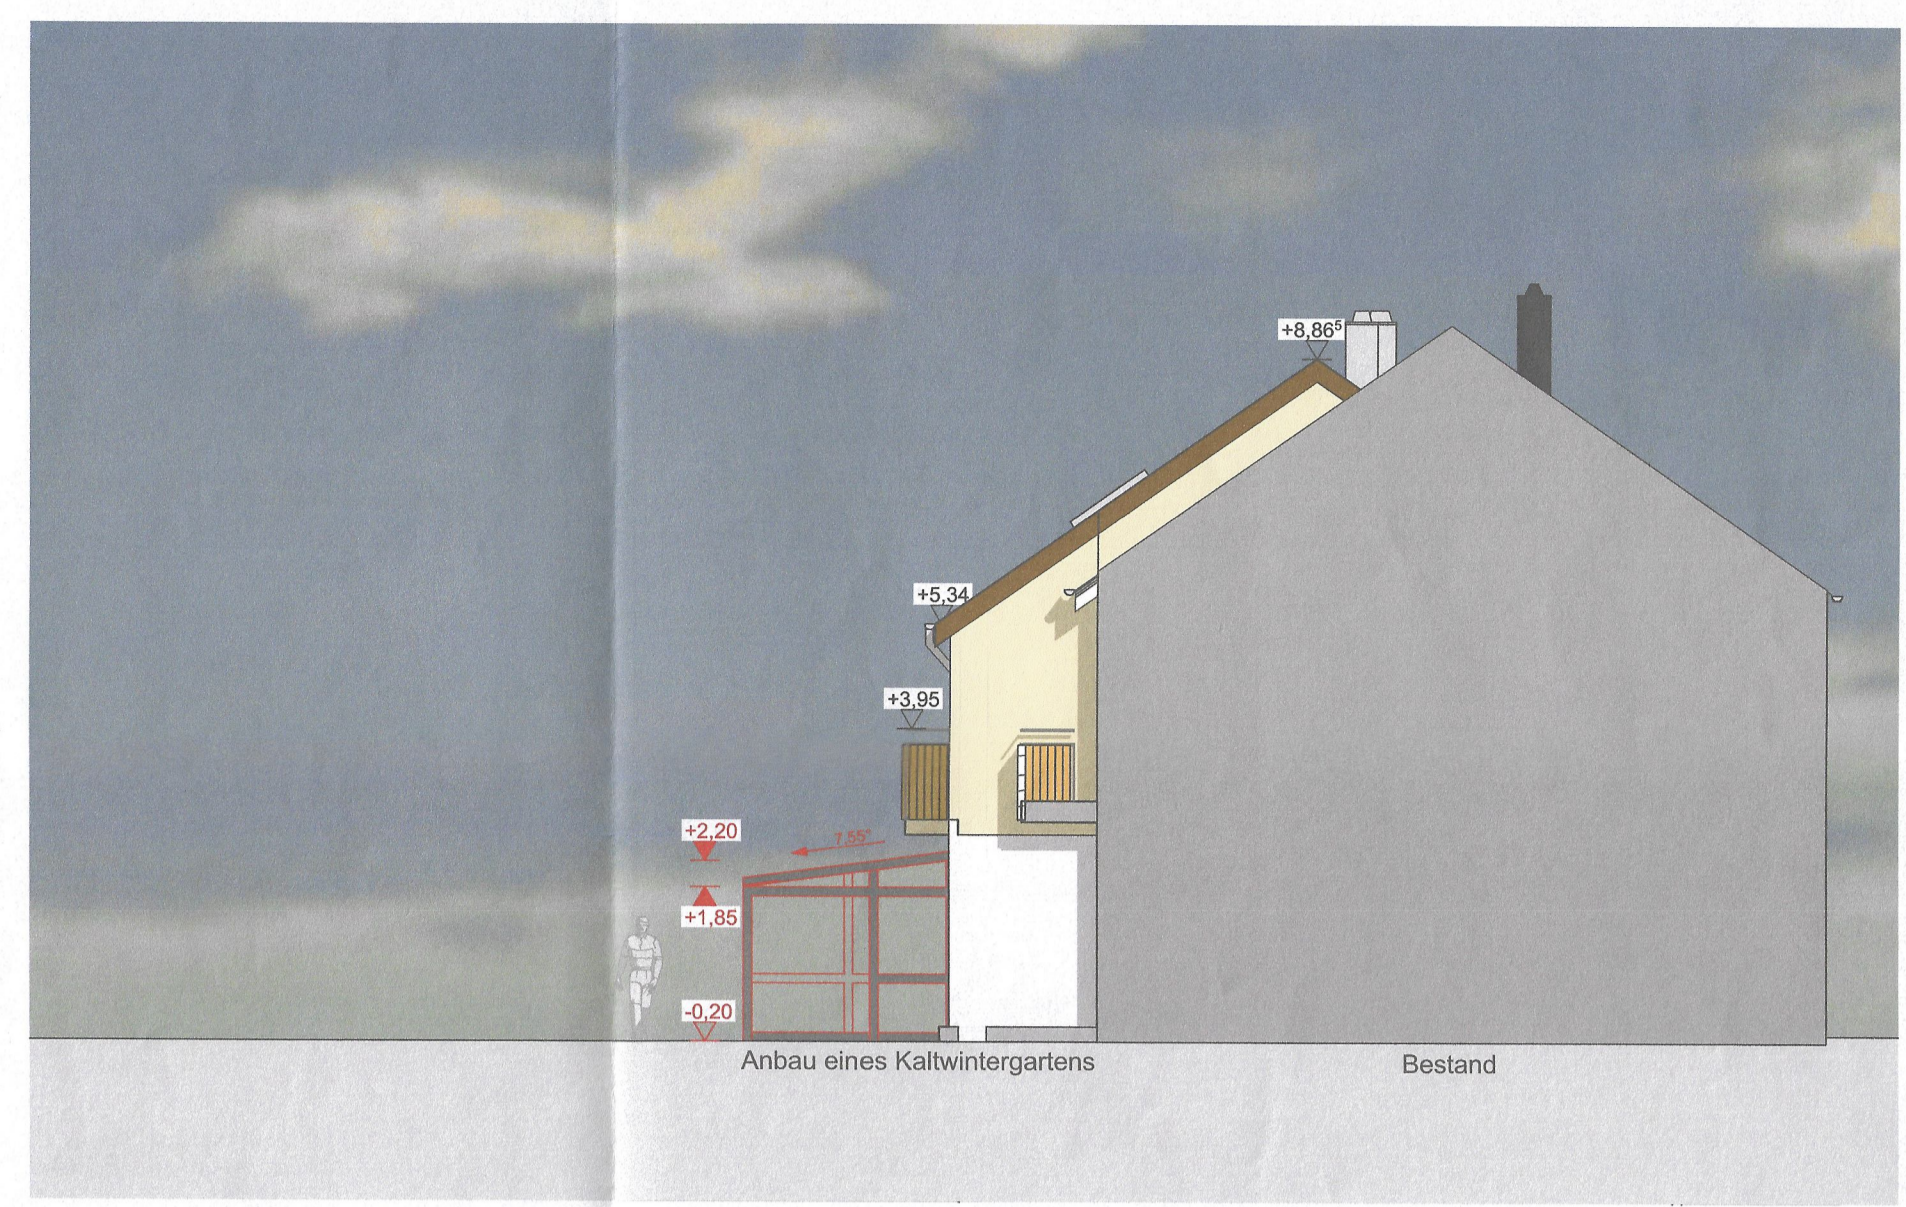

A-01 Ansicht Südost 1:100



A-02 Ansicht Südwest 1:100

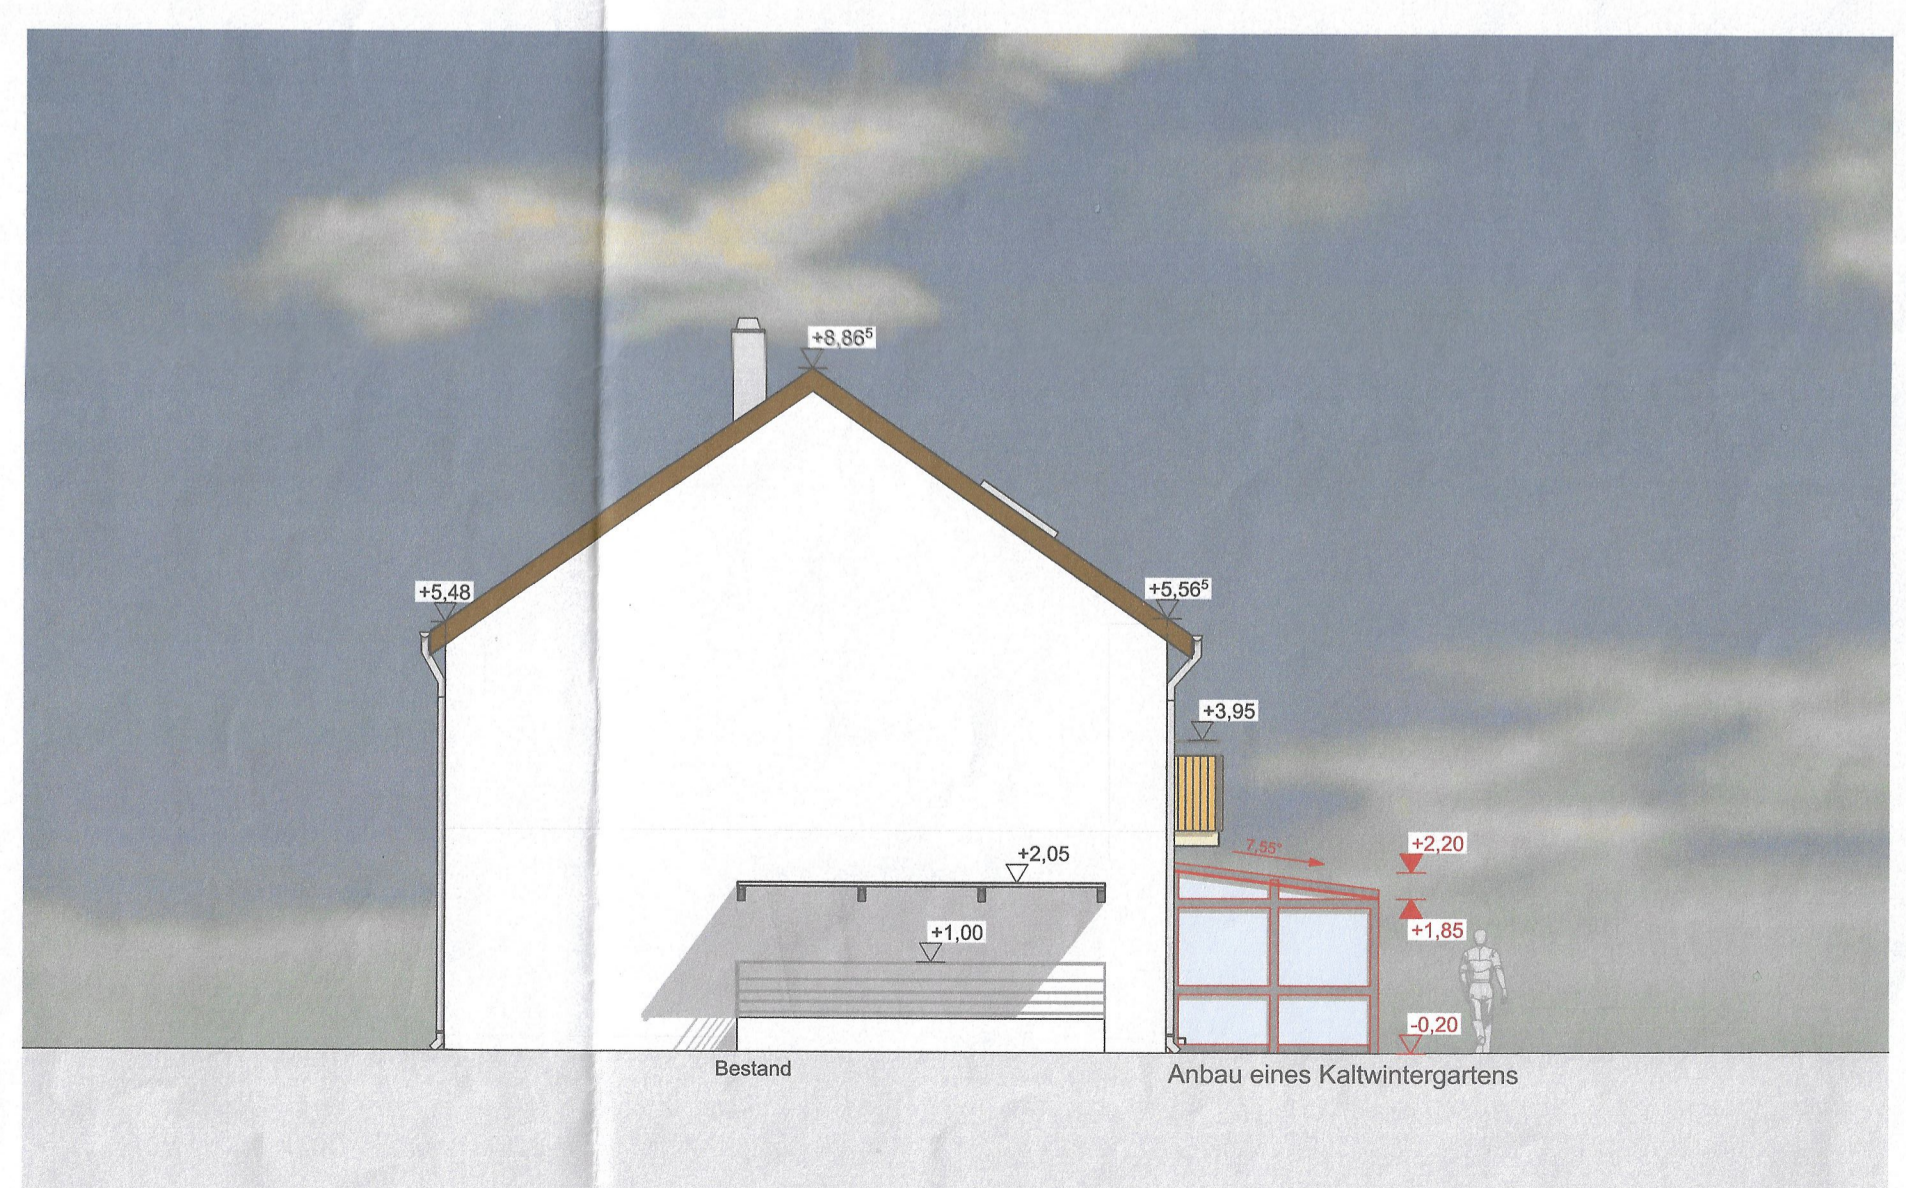

A-03 Ansicht Westnord 1:100



Übersicht Lageplan 1:1000



UNTERSCHRIFTEN NACHBARN:



GENEHMIGUNGSPLAN

± 0,00 = +562,60 m ü. NN

BAUVORHABEN:
HH251-2025 - Anbau eines Kaltwintergartens an ein bestehendes Einfamilienhaus

AUFTRAGGEBER: **ARCHITEKT:** *SCHIE ARCHITECTEN*

Index	Änderung	Datum	Name

HH251-2025