

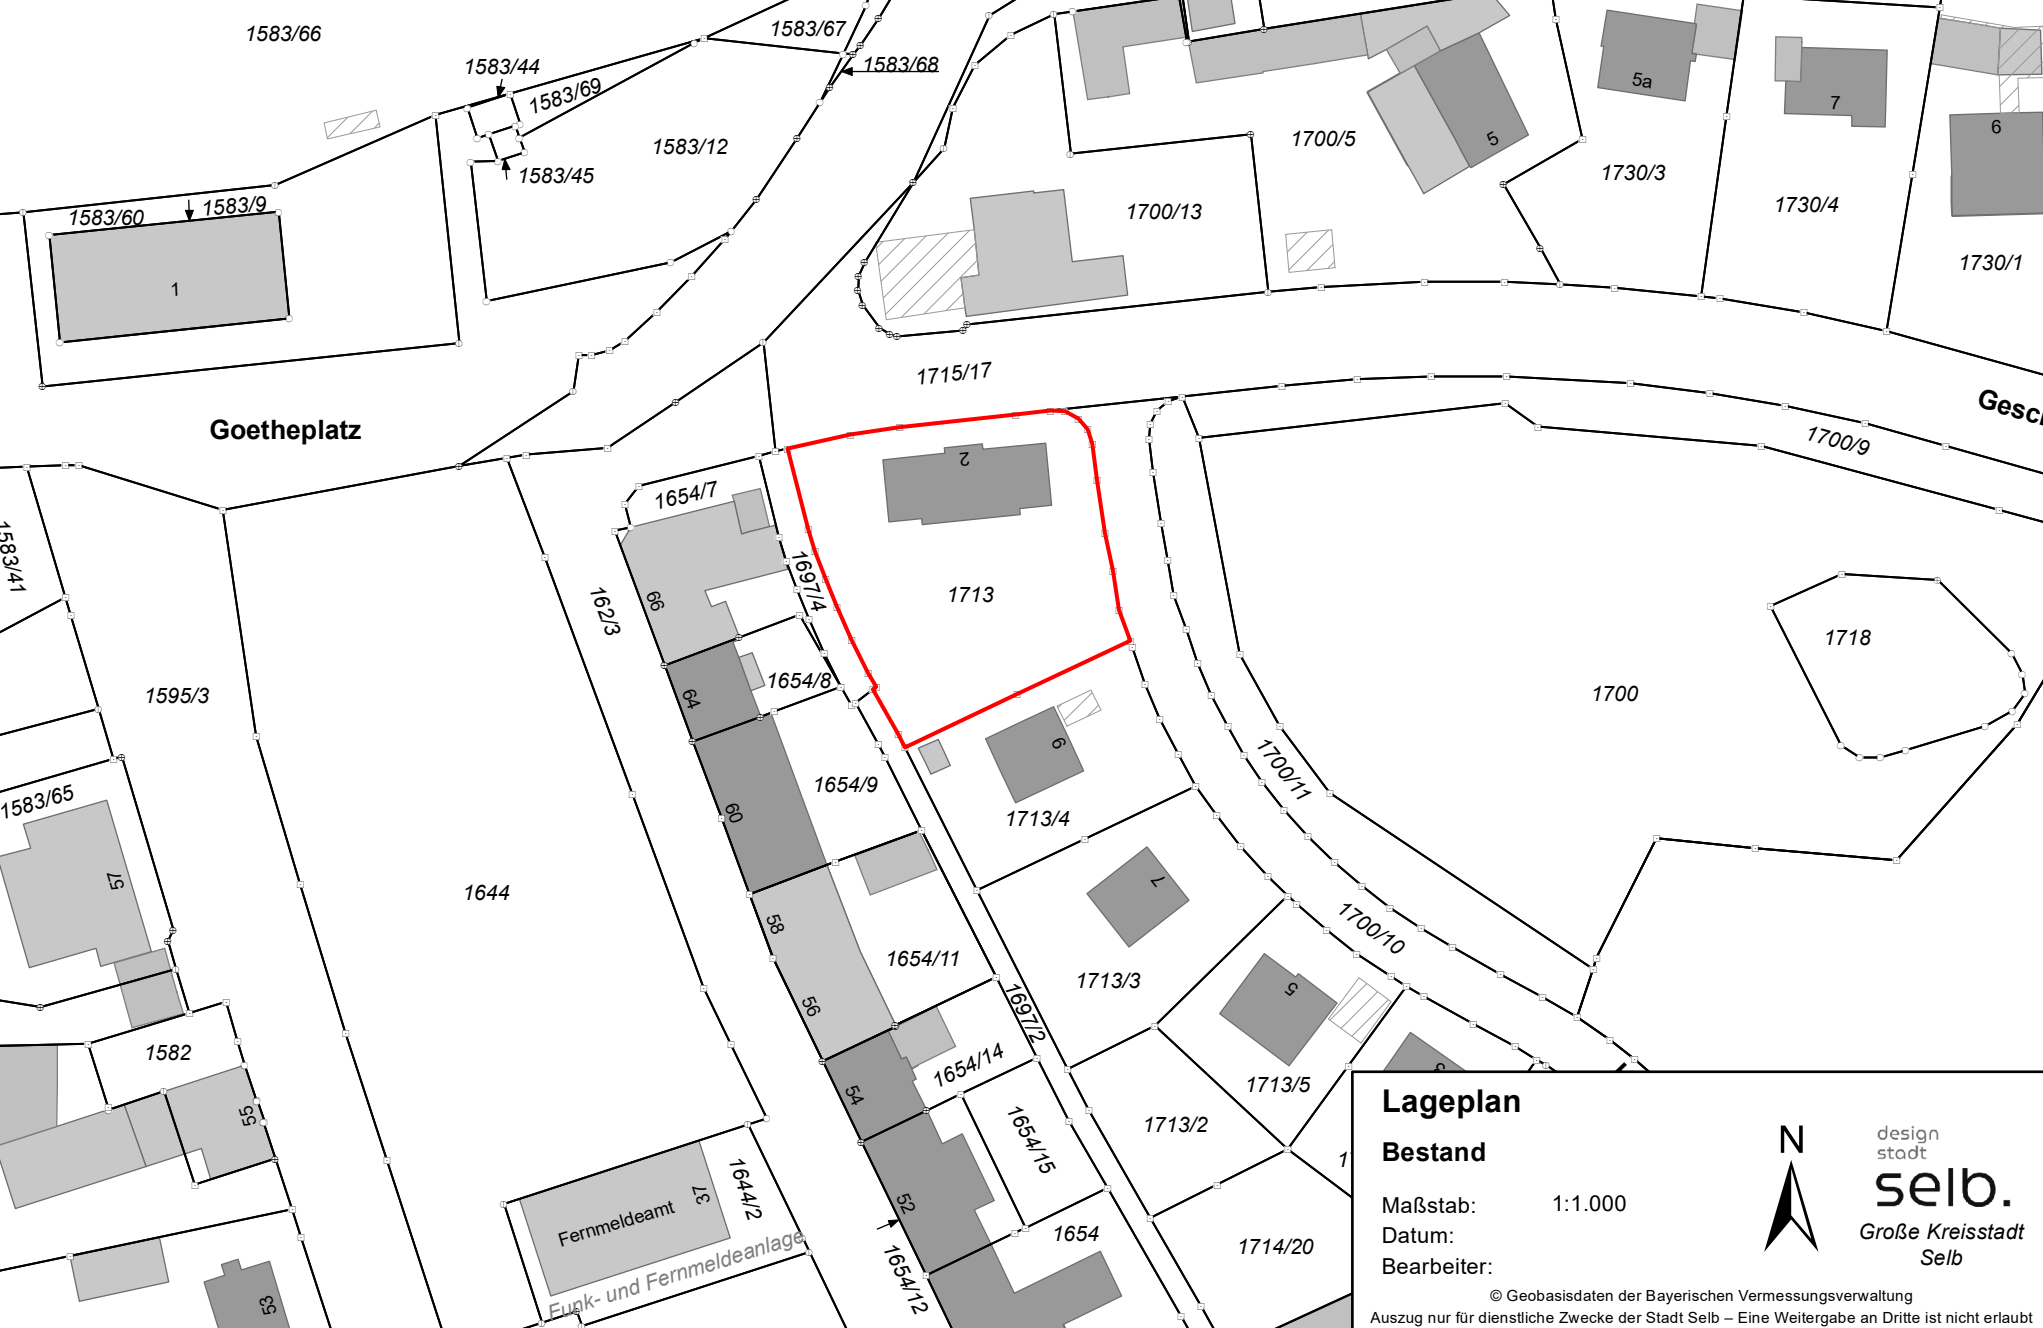


Goetheplatz

Gesch

Fernmeldeamt
 Funk- und Fernmeldeanlage

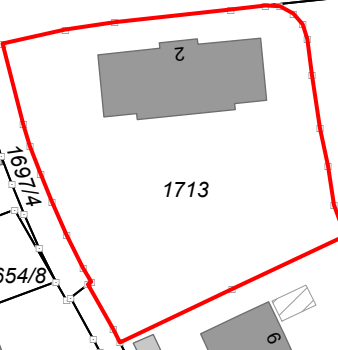

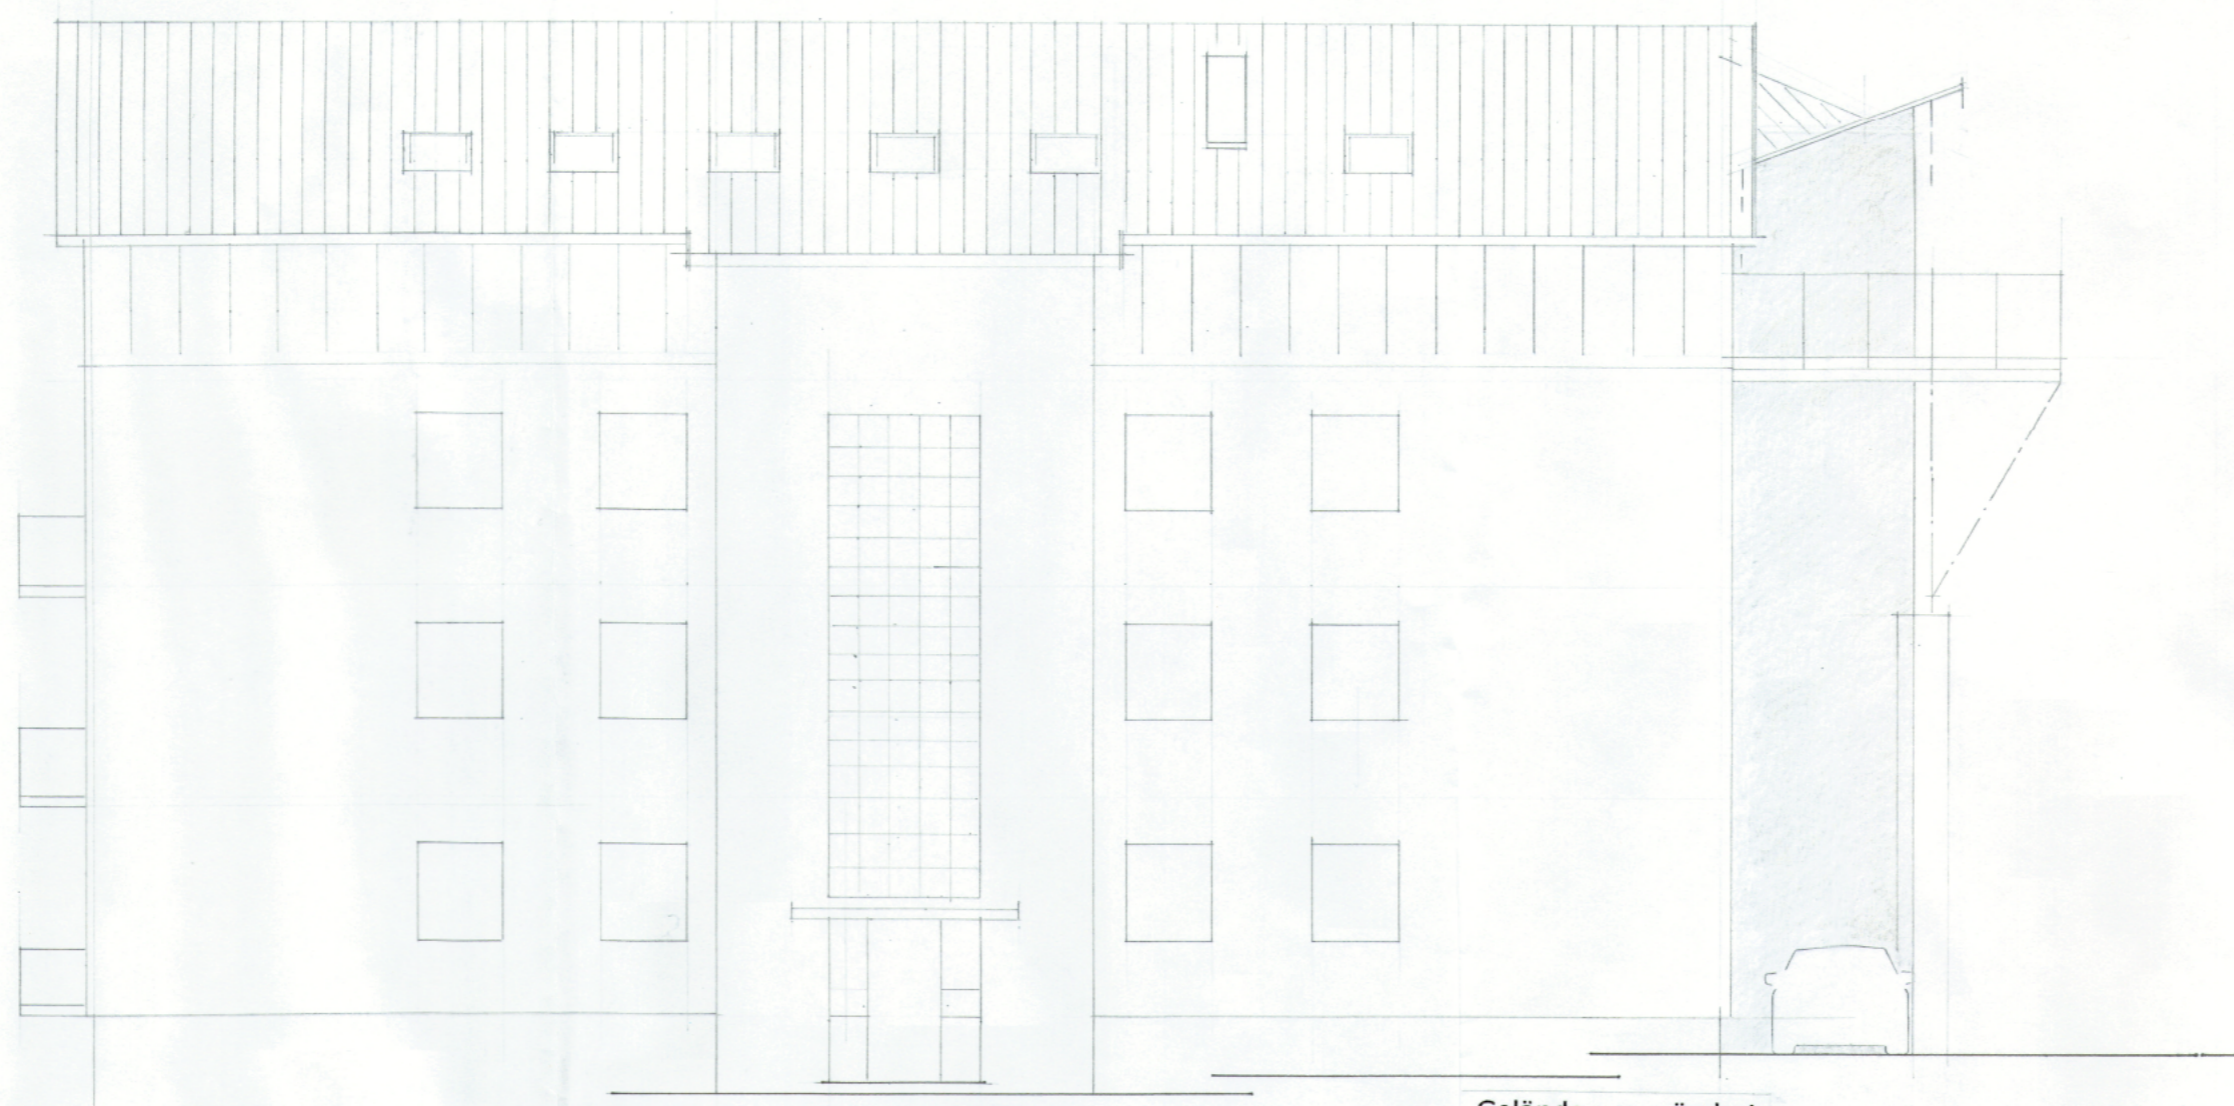


Ansicht Nord


Gelände unverändert



Ansicht Ost

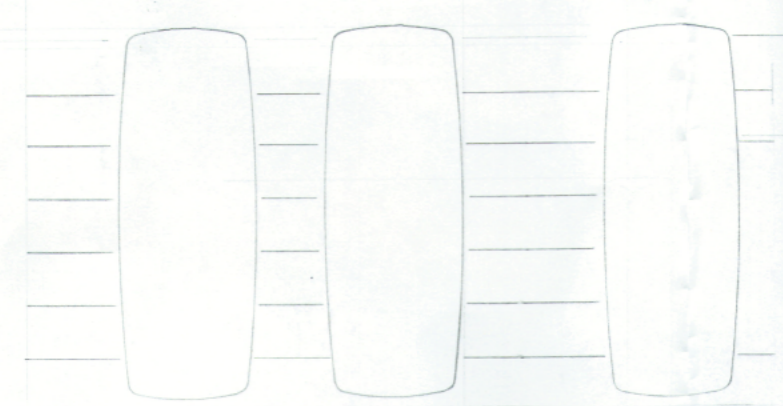


3 Stellplätze neu

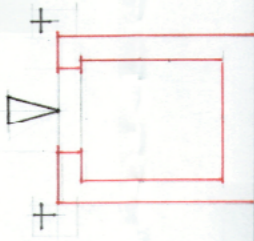


Schachtgrube

8,77
5,17


Außenaufzug neu

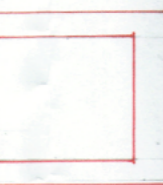

2,15

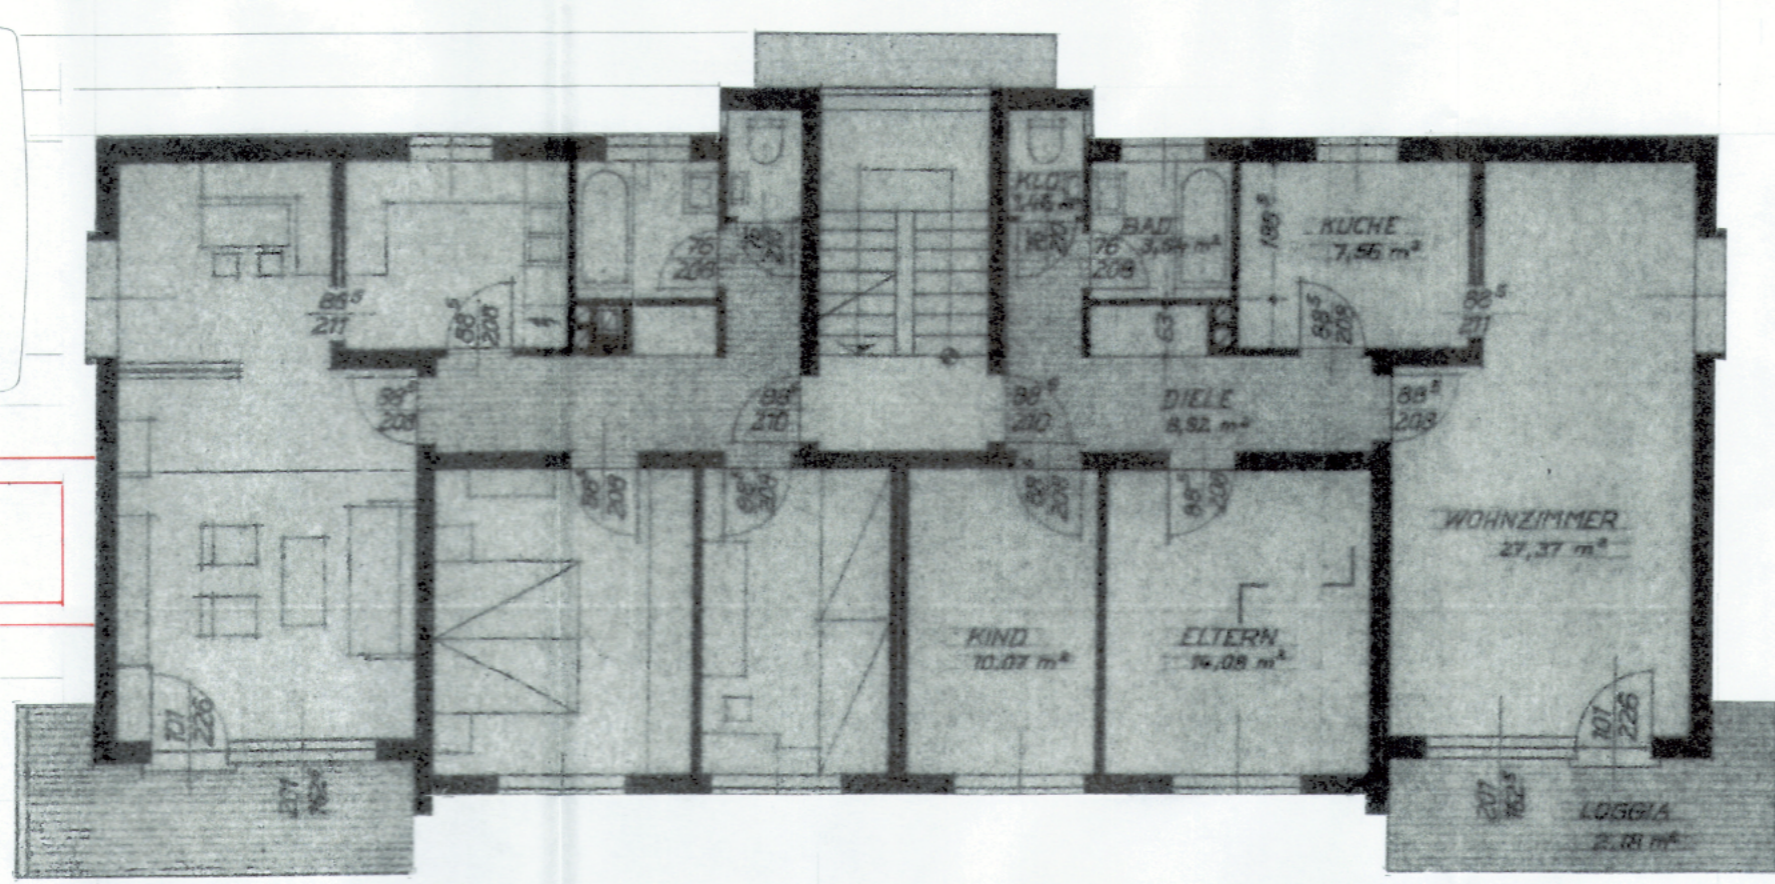


Grundriss Ebene E0 - E2

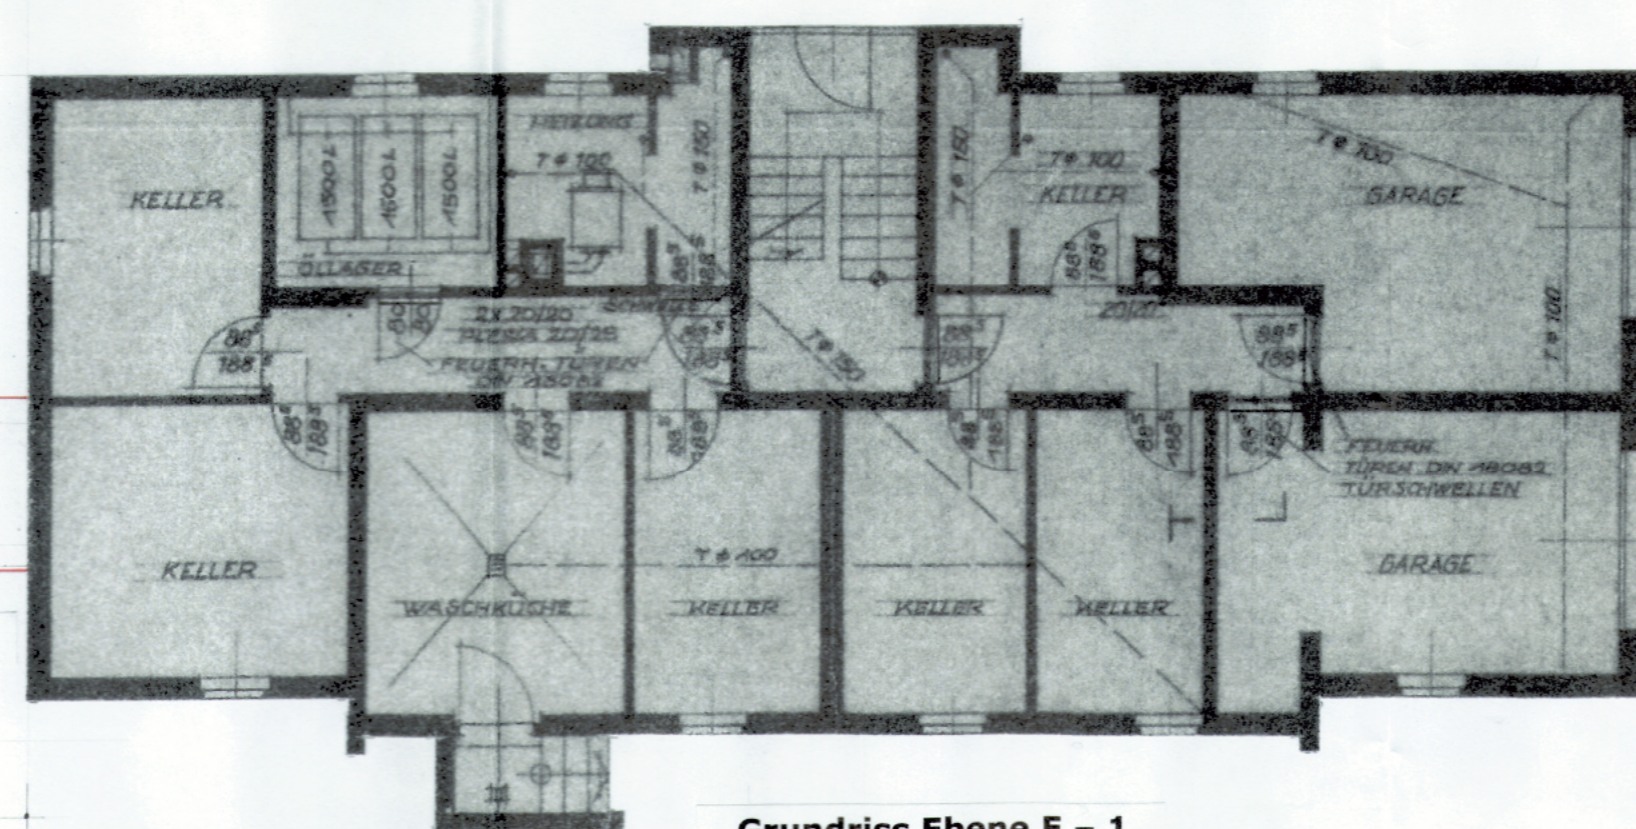

Grundriss Ebene E - 1

Aufzugschacht
Beton - gedämmt

Dachneigung 22°
 Dachaufbau:
 Pfannendeckung
 Lattung / Ko.-Lattung
 Dichtbahn
 Sparren / Dämmung
 Dampfbremse
 Lattung / Untersicht

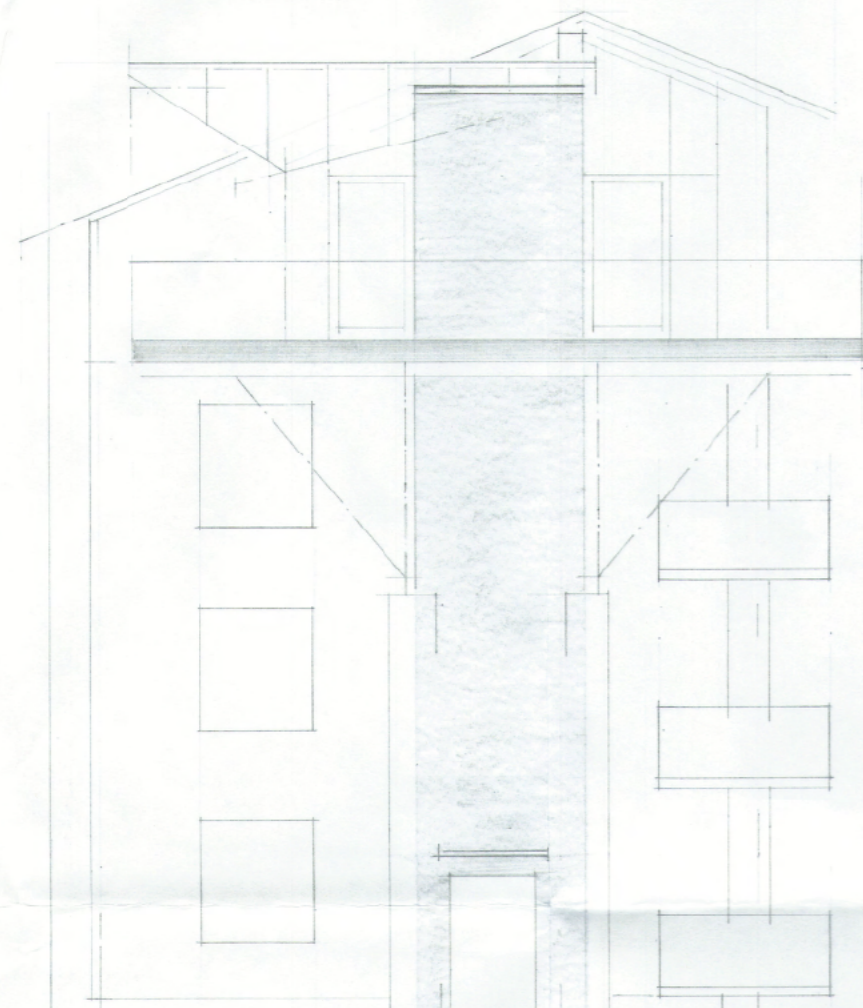


Schachtgrube

Ansicht West



Gelände unverändert


Ansicht Süd

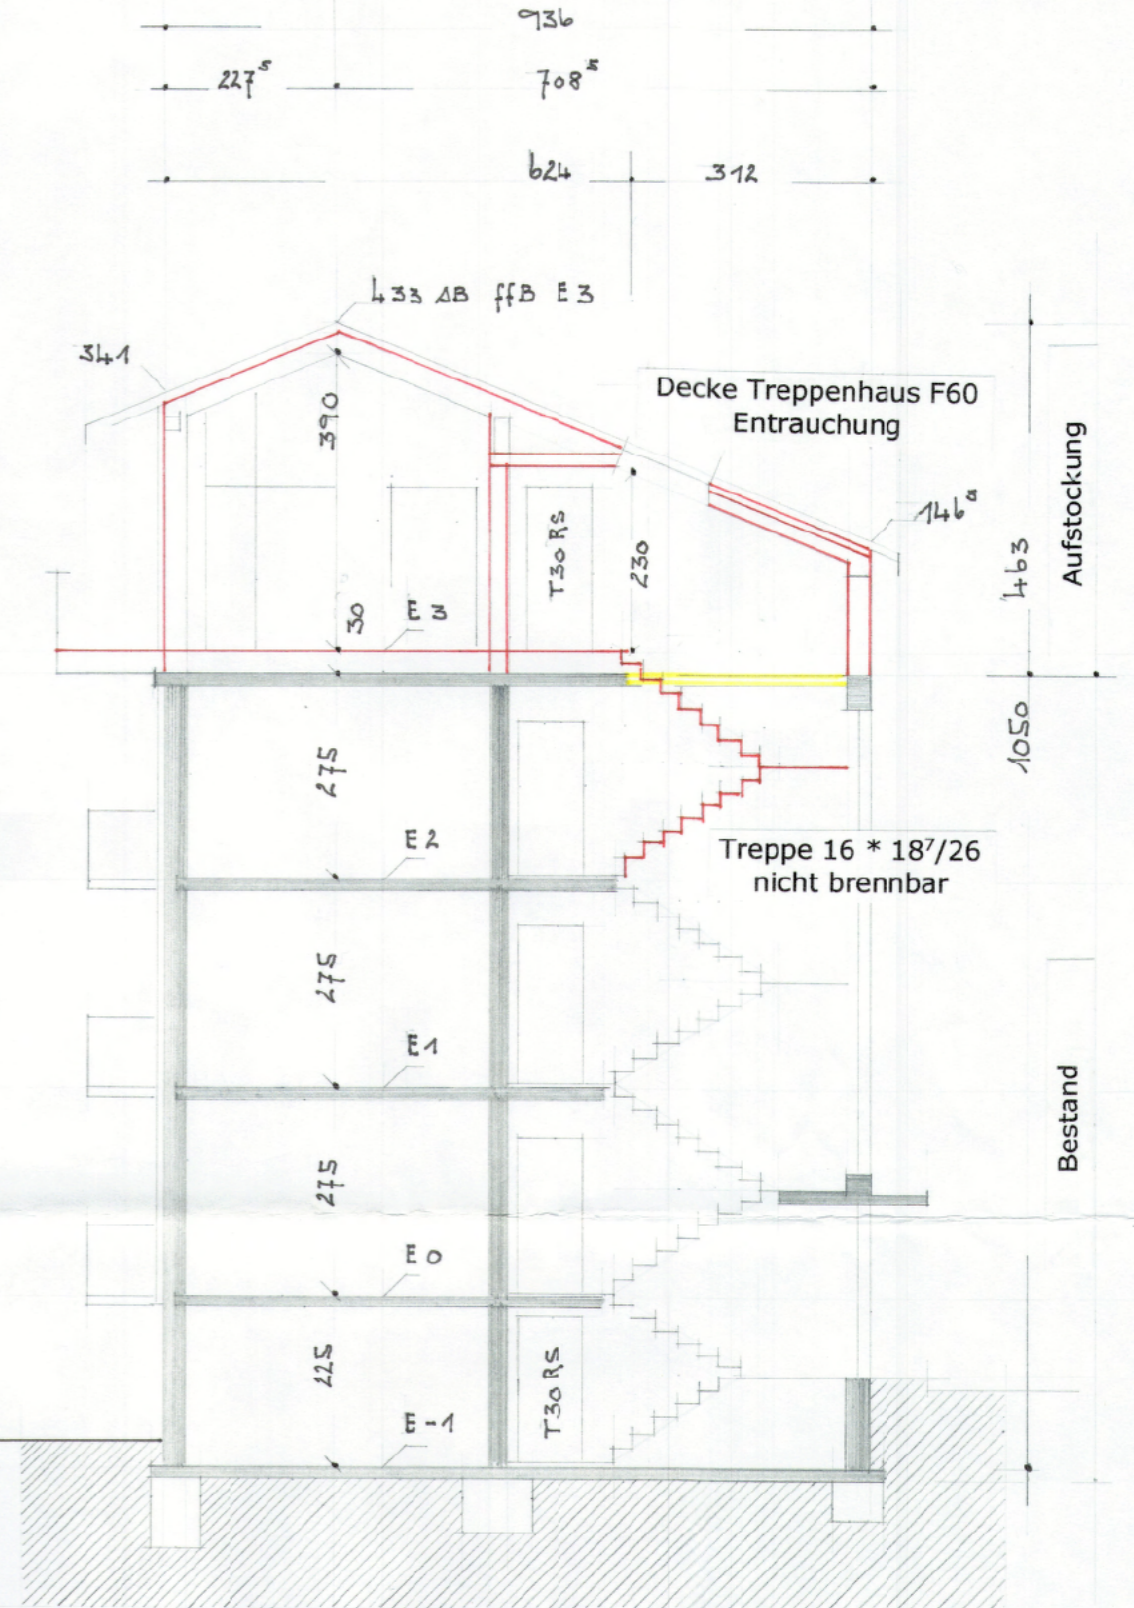

Schnitt

Fl.-Nr. 1713; Gem. Selb

Haustechnikraum
Treppenhaus
Massiv gemauert

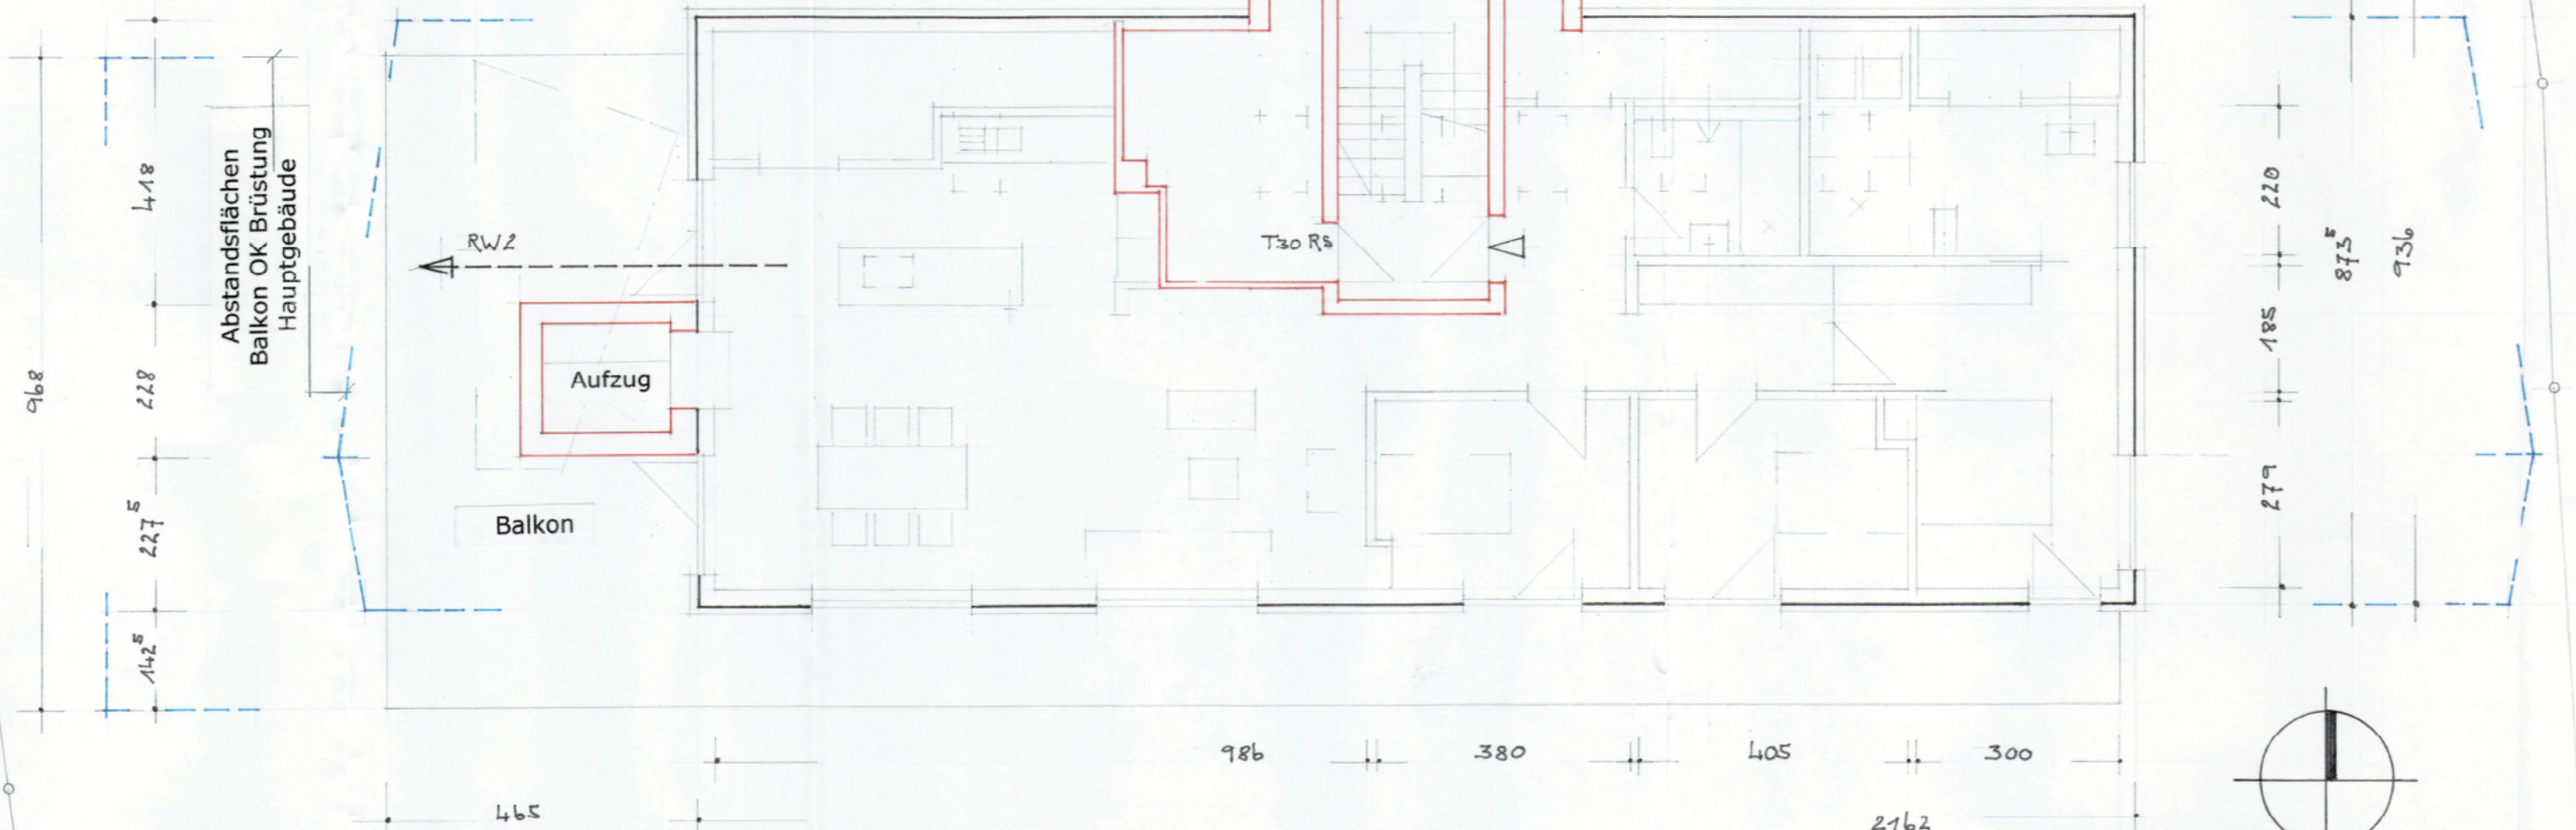

Grundriss Ebene 3 NEU