


**Süd - Ost**



**Süd - West**

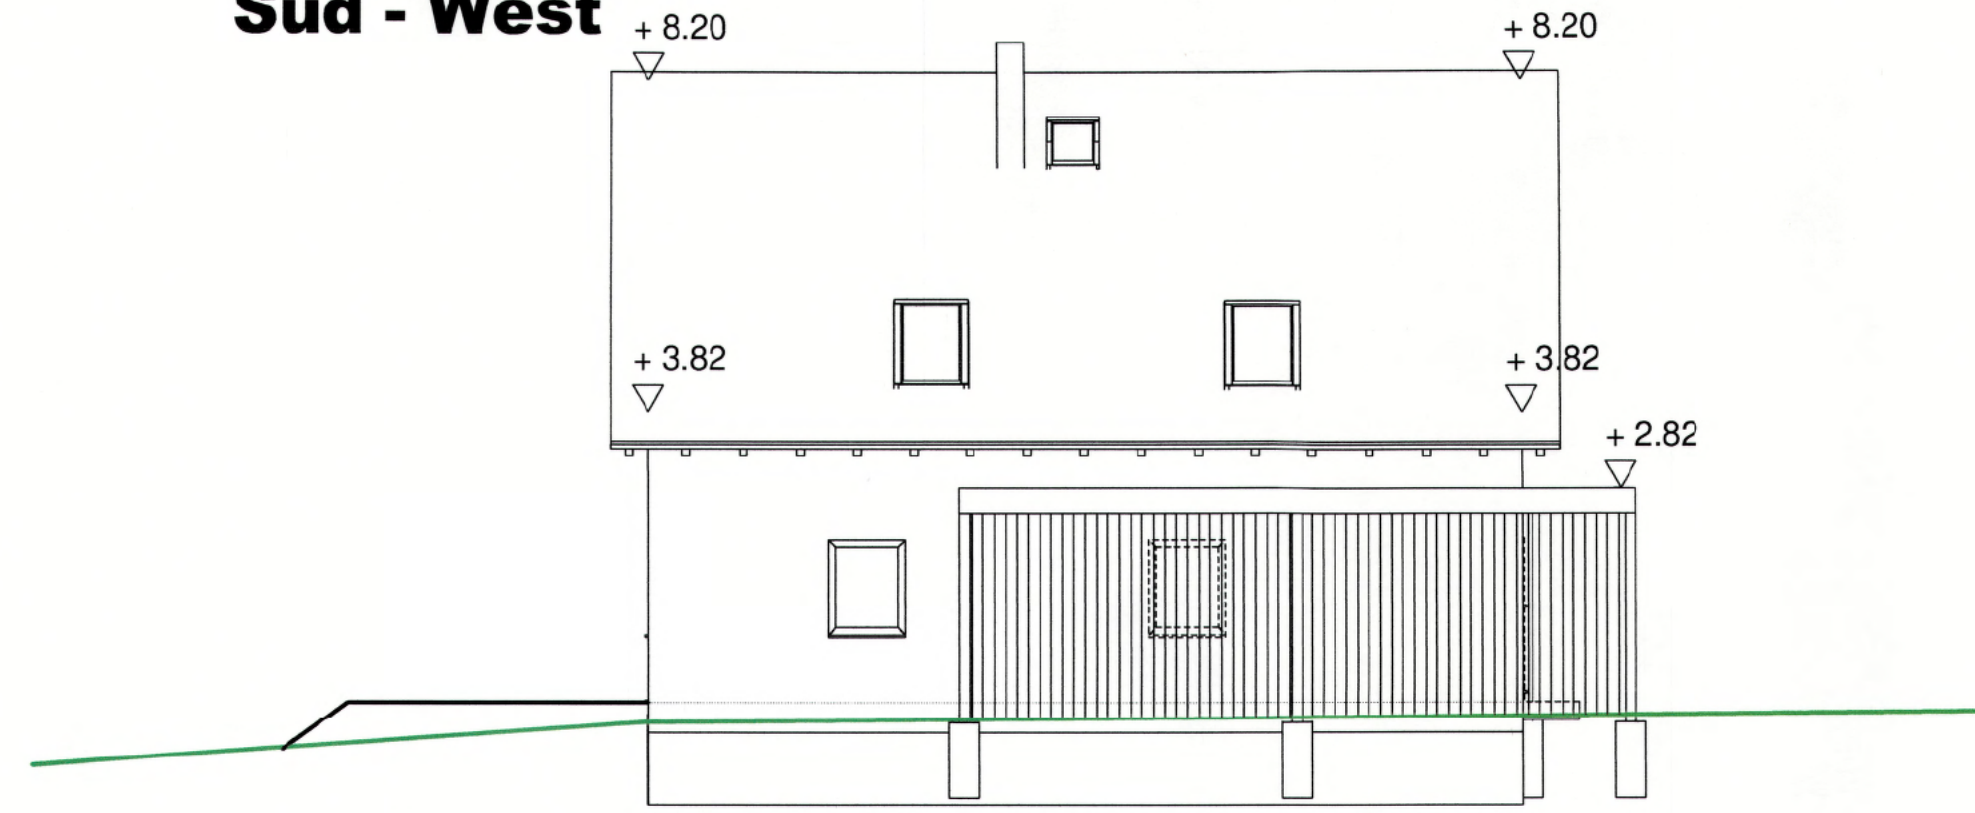

**Nord - West**




**Nord - OST**



**Lageplan M 1:1000**



**Grundriss EG**

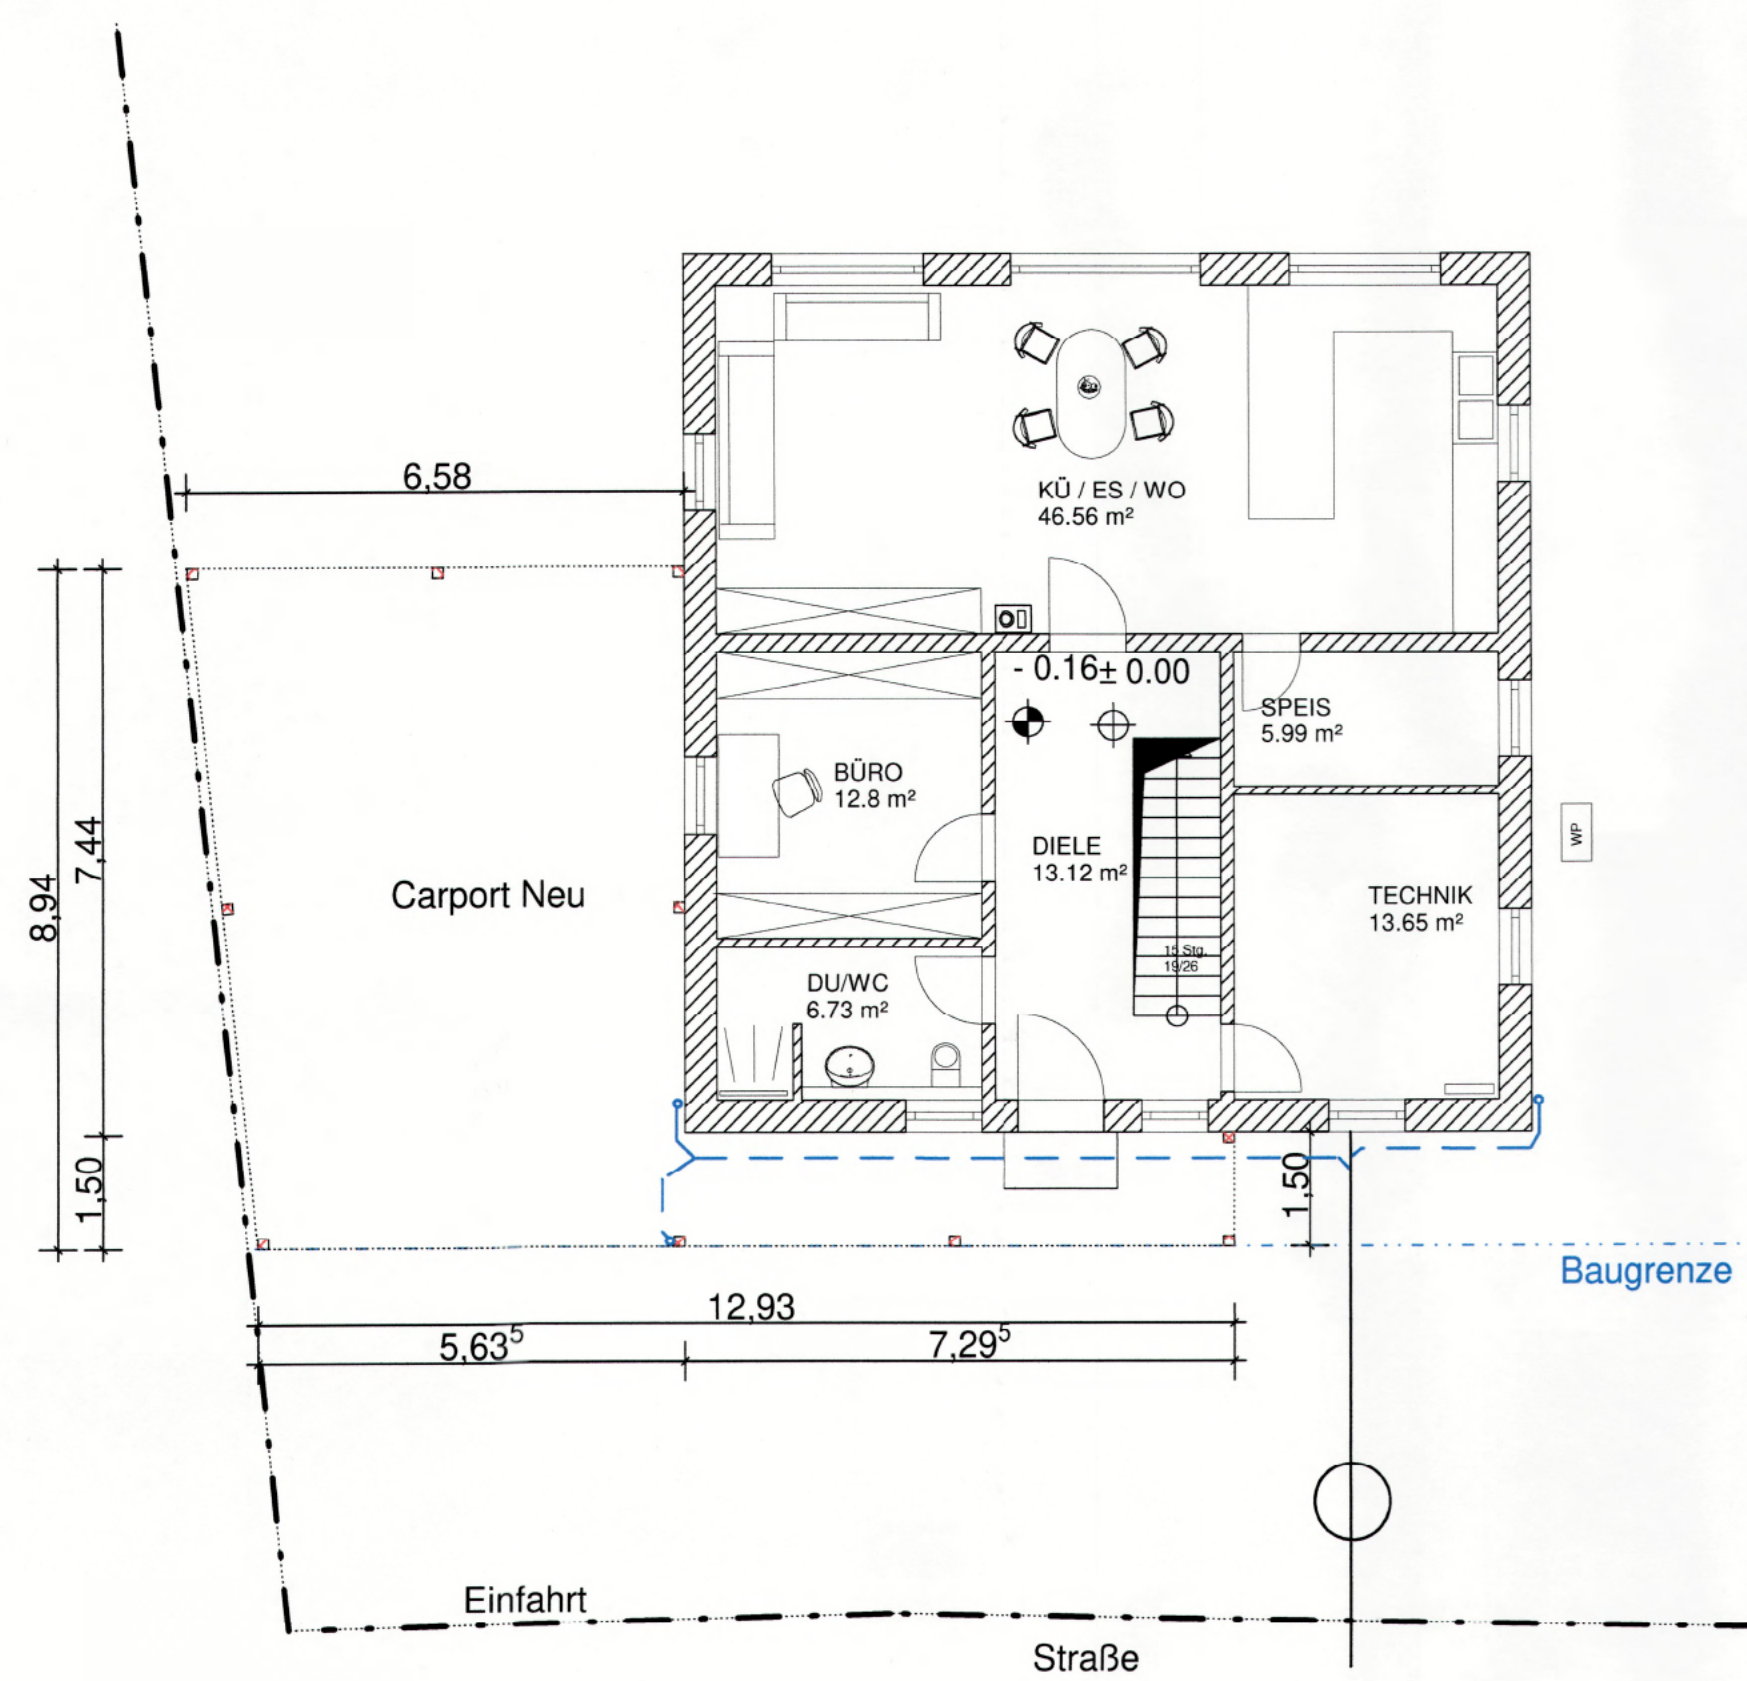

**Grundriss DG**

