







Flurstück: 111
Gemarkung: Längenau

Gemeinde: Selb
Landkreis: Wunsiedel i. Fichtelgebirge
Bezirk: Oberfranken

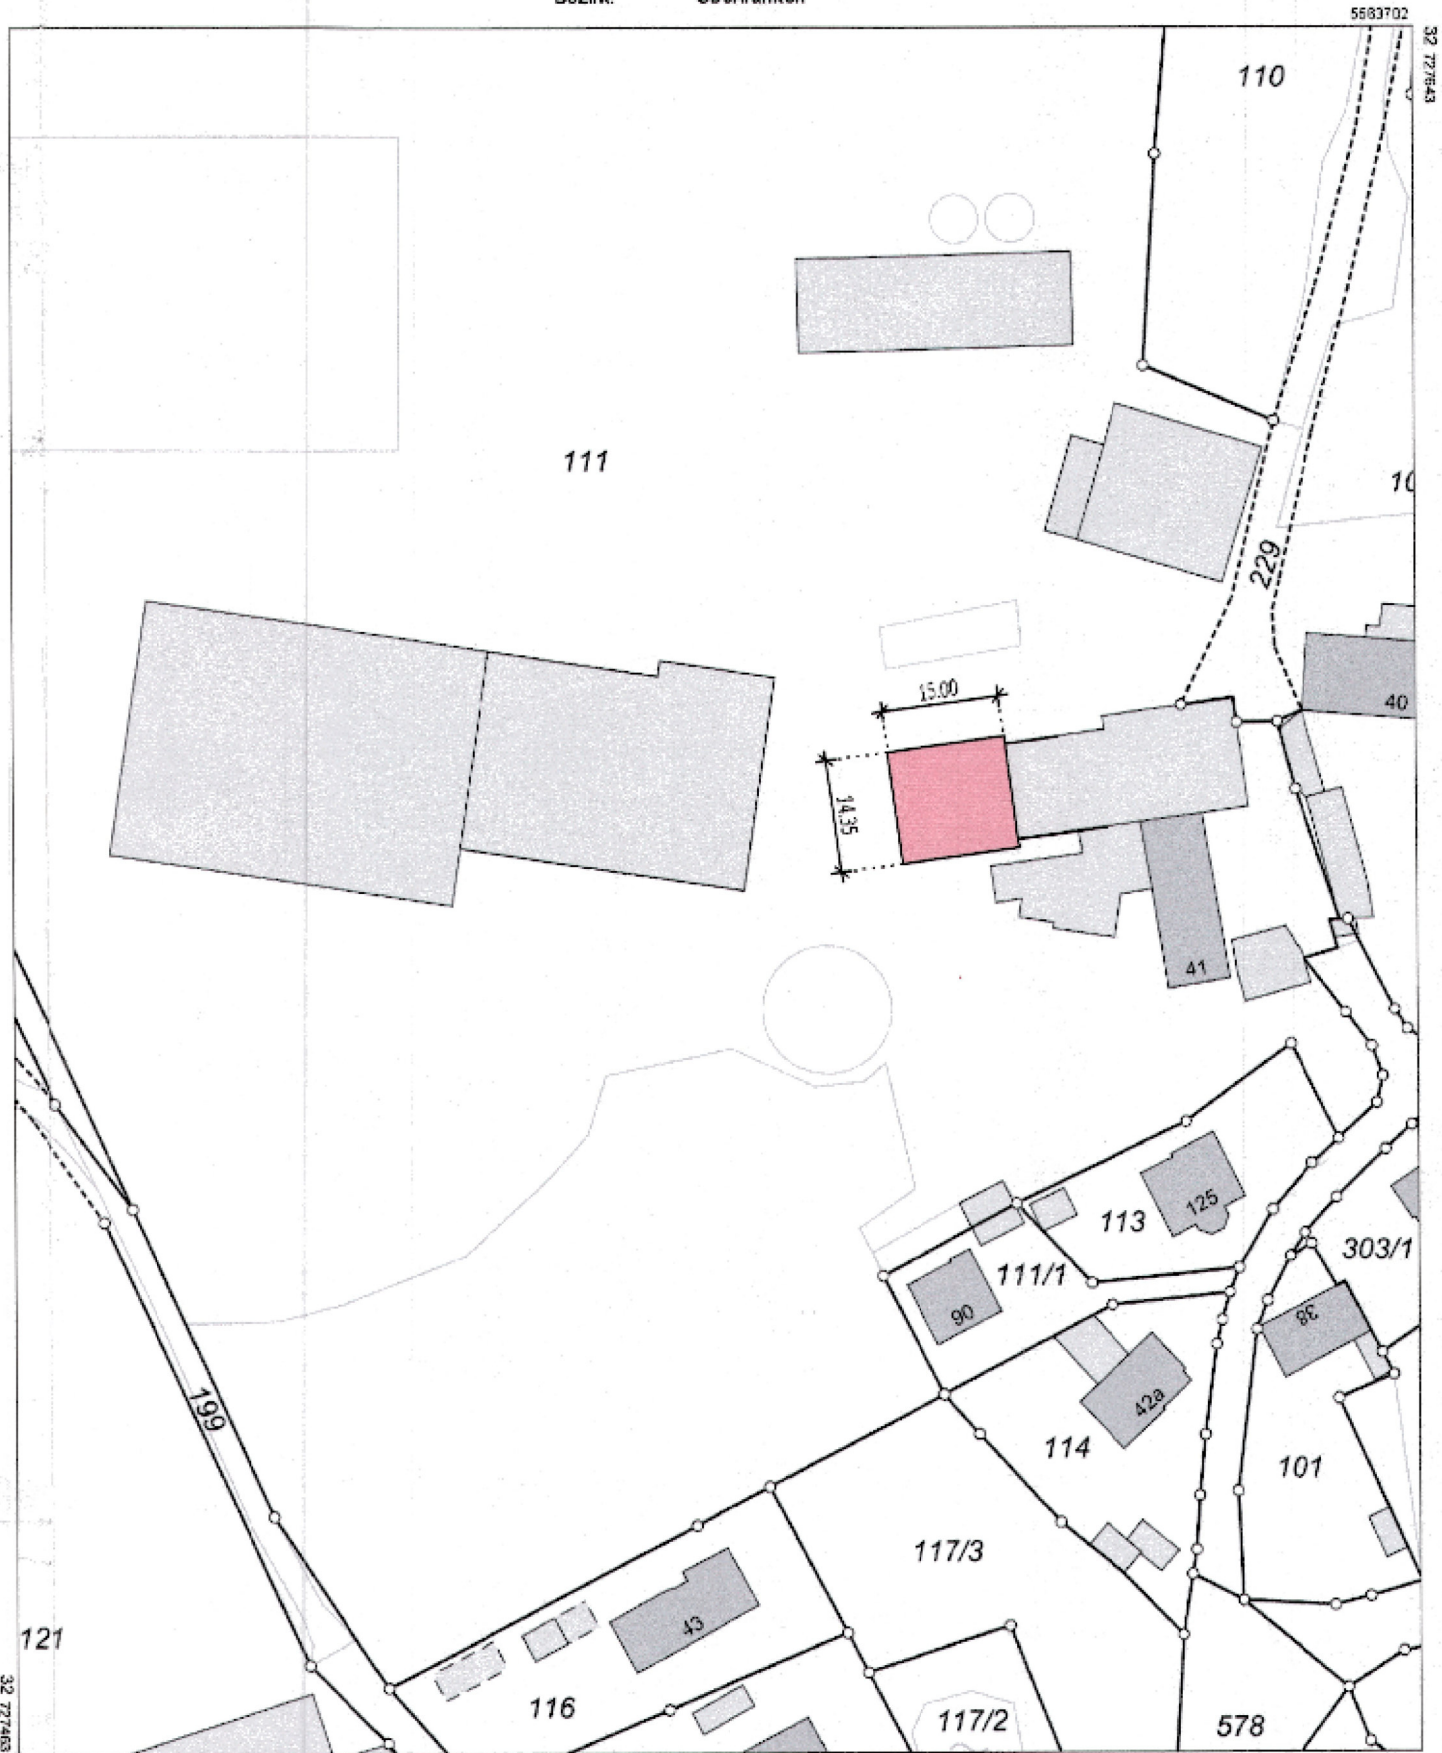

Vervielfältigung nur für den eigenen Gebrauch.
Zur Maßentnahme nur bedingt geeignet.
Geschäftszeichen: ad

Dieser Ausdruck wurde maschinell erstellt und ist ohne Unterschrift gültig.

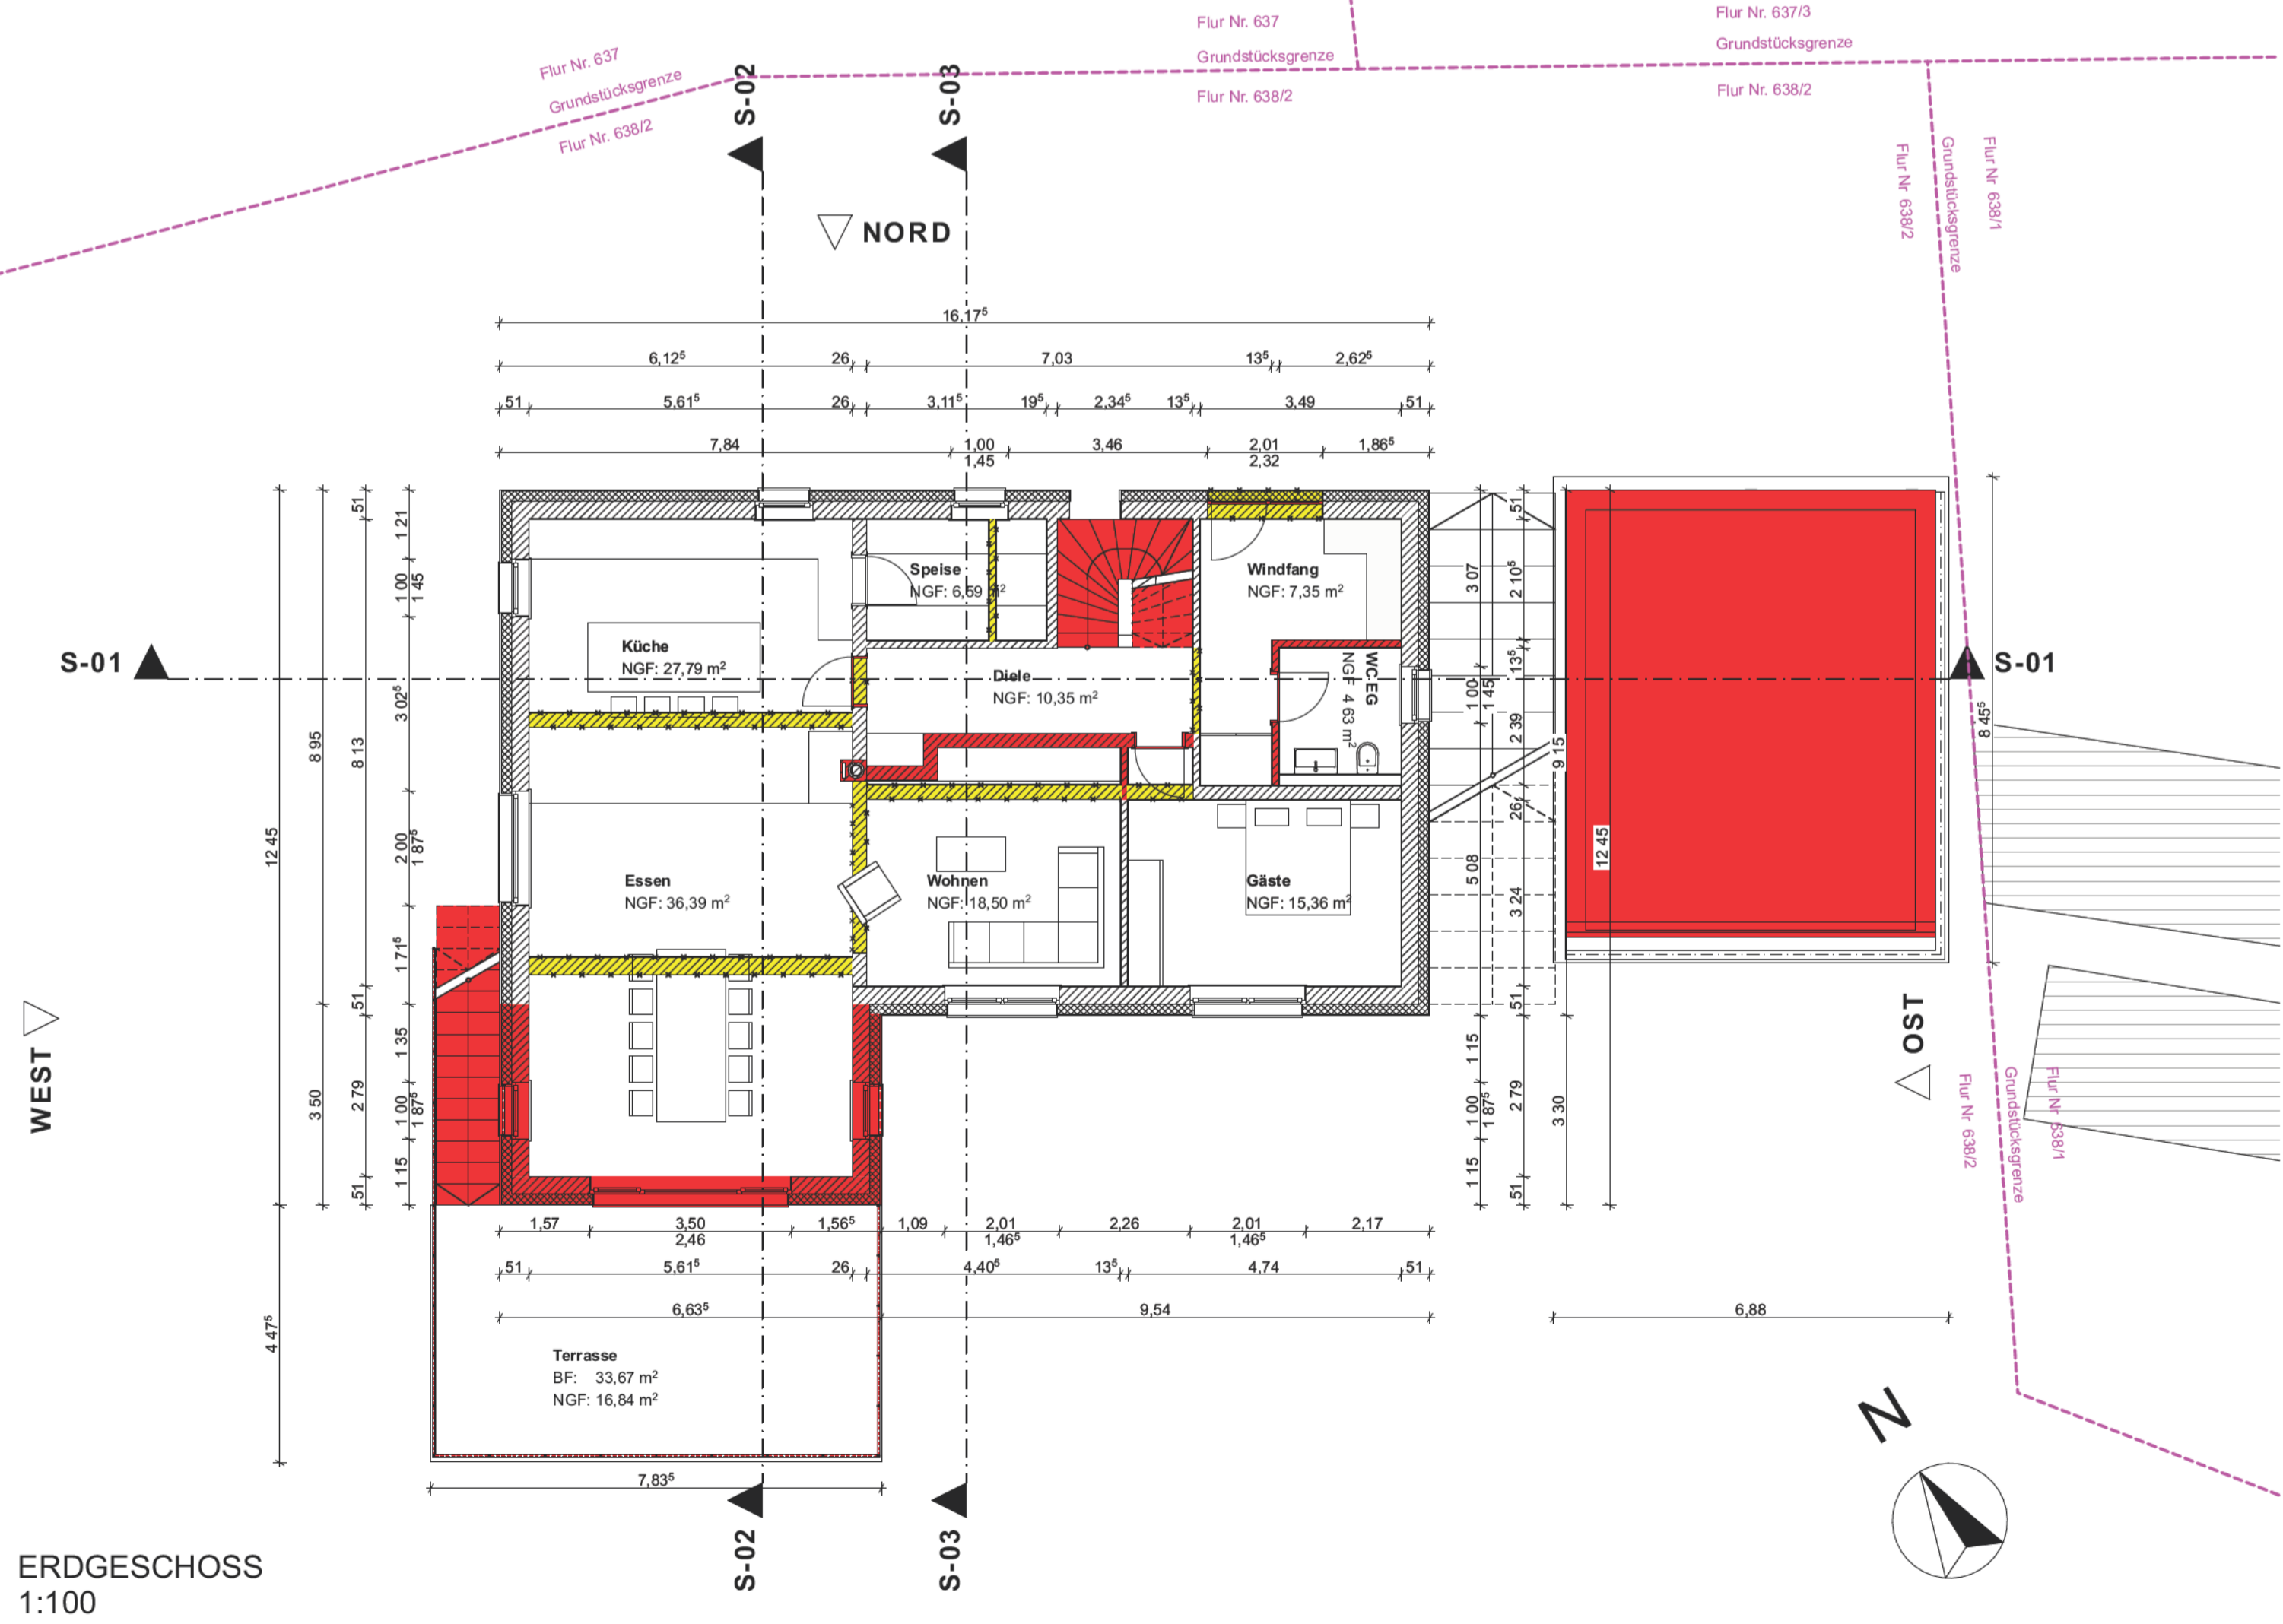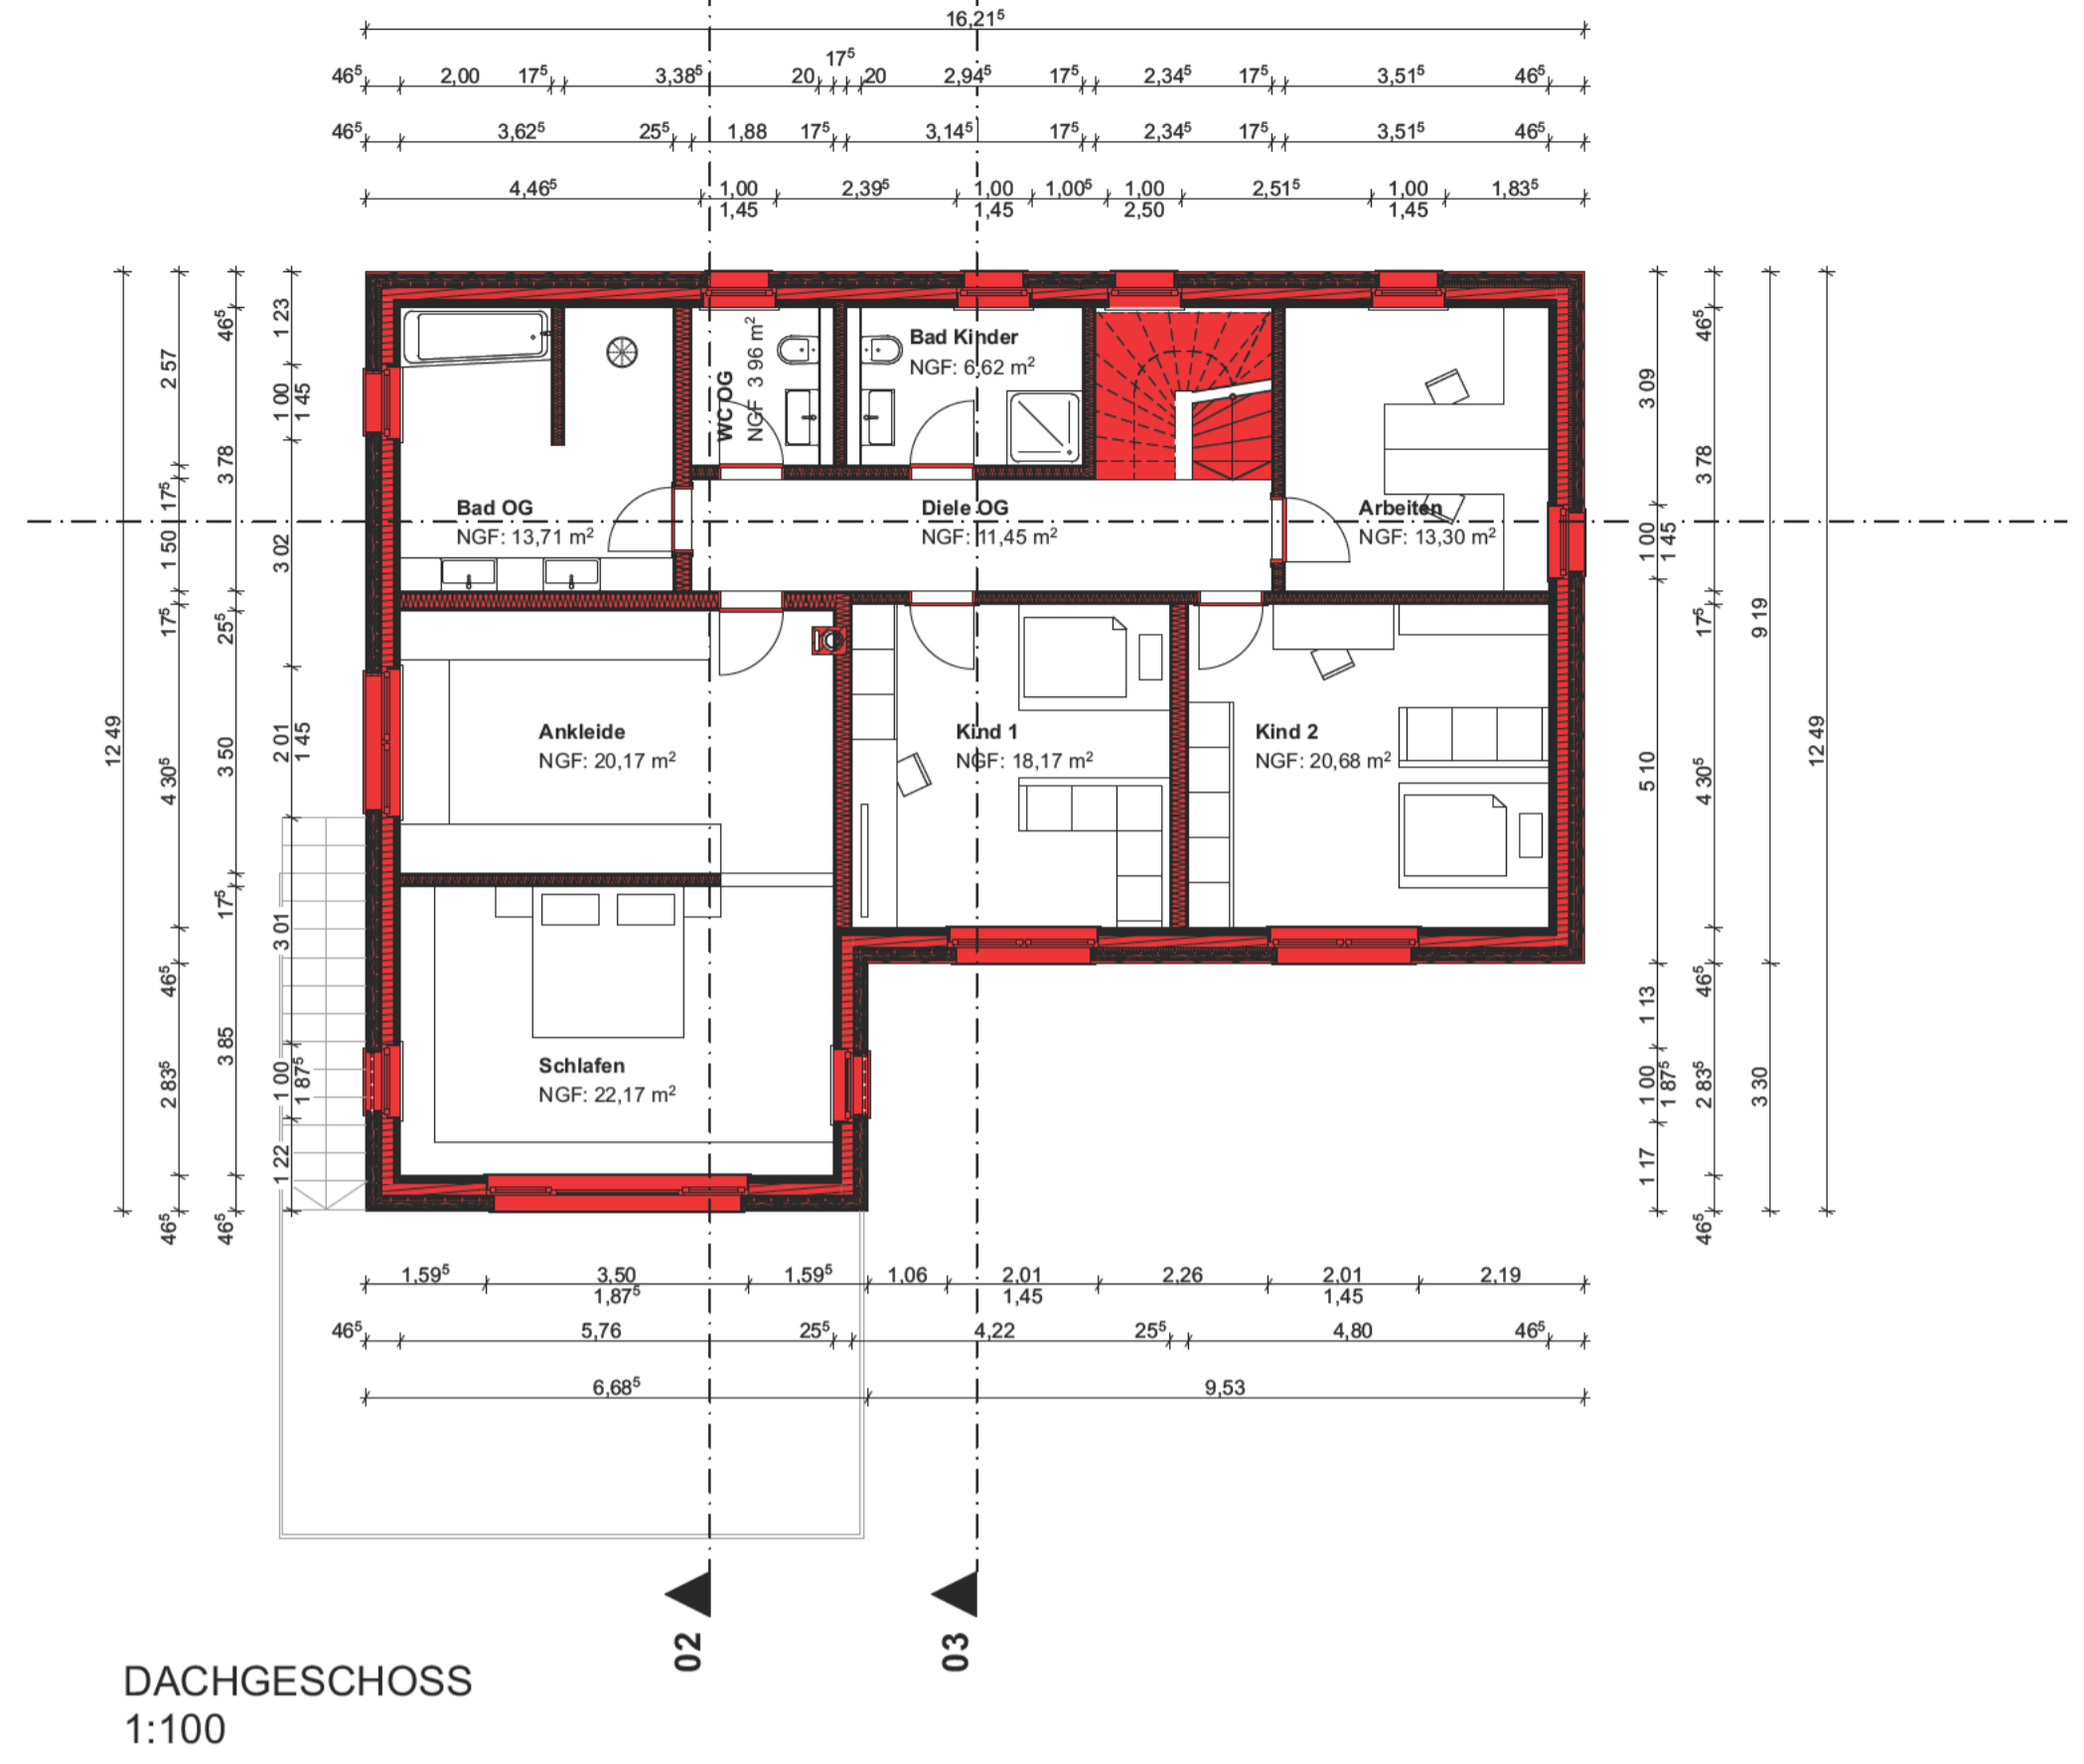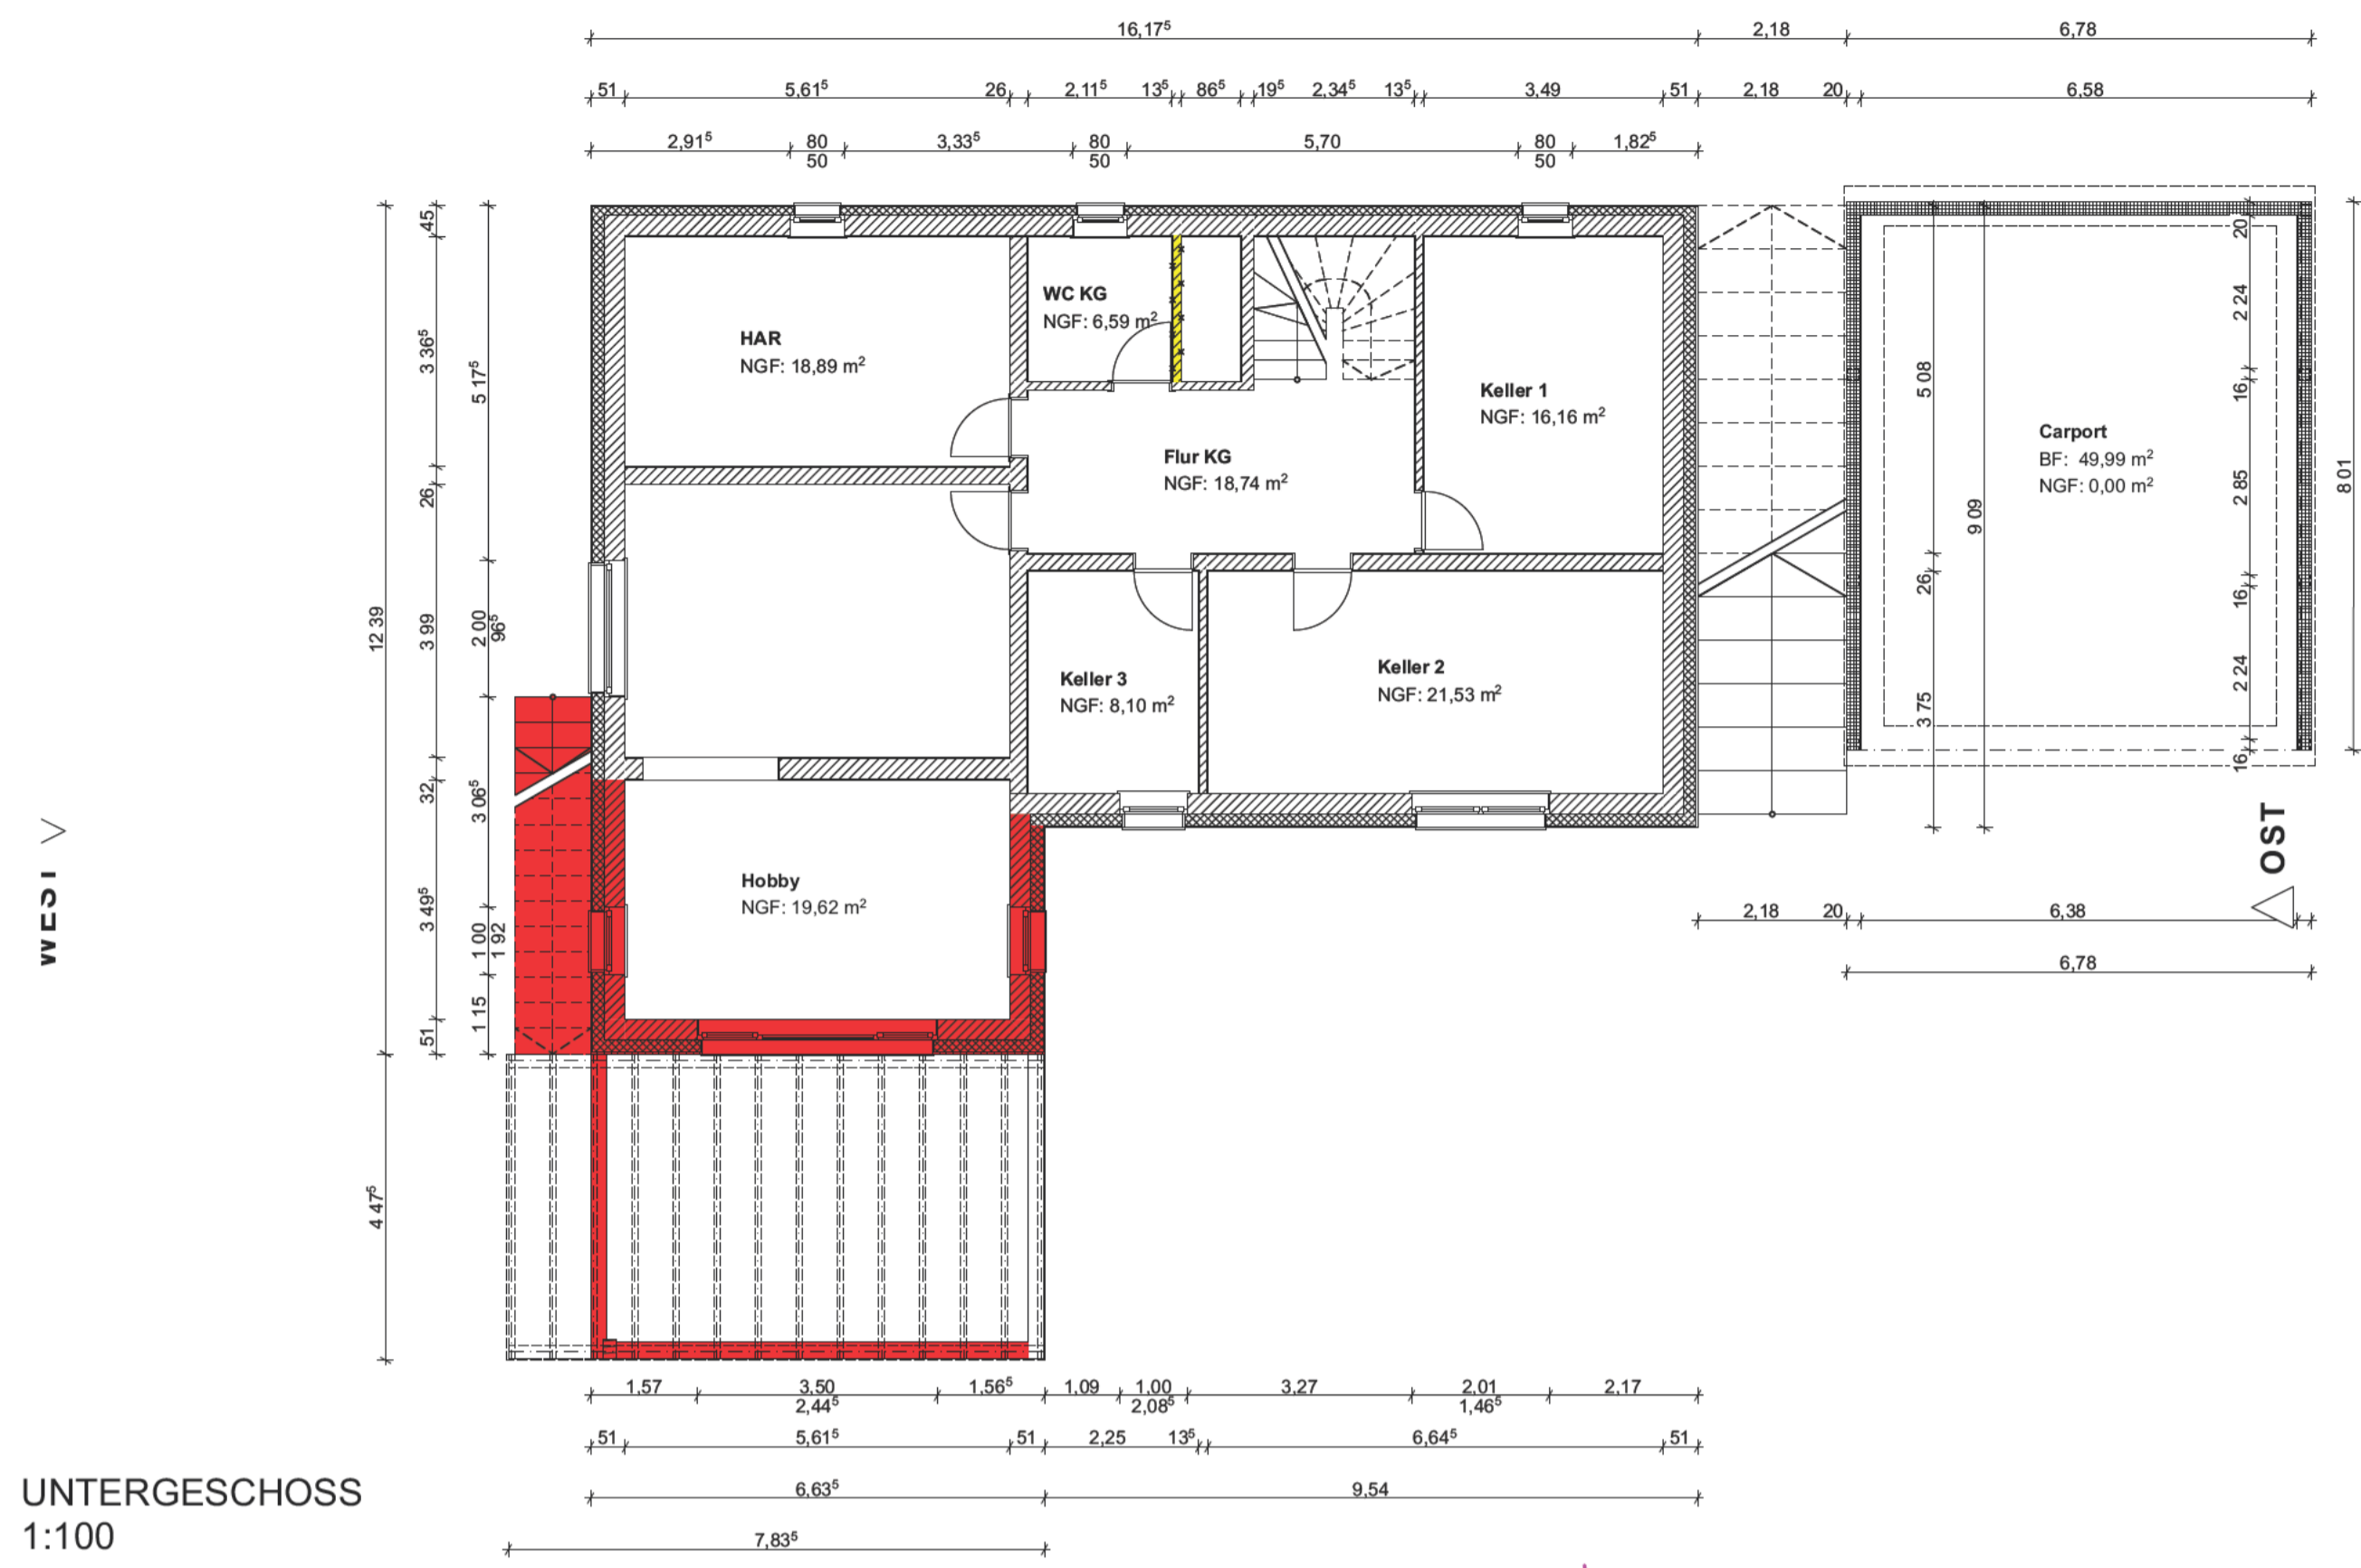


 **Amt für Digitalisierung, Breitband und Vermessung**
 Wunsiedel
 Von-Kotzau-Straße 4
 95632 Wunsiedel

Auszug aus dem Liegenschaftskataster
 Flurkarte 1:1000
 zur Bauvorlage nach § 7 Abs. 1 BauVorIV
 Erstellt am 17.03.2026

Flurstück: 638/2
 Gemarkung: Längenuau


Gemeinde: Selb
 Landkreis: Wunsiedel i Fichtelgebirge
 Bezirk: Oberfranken

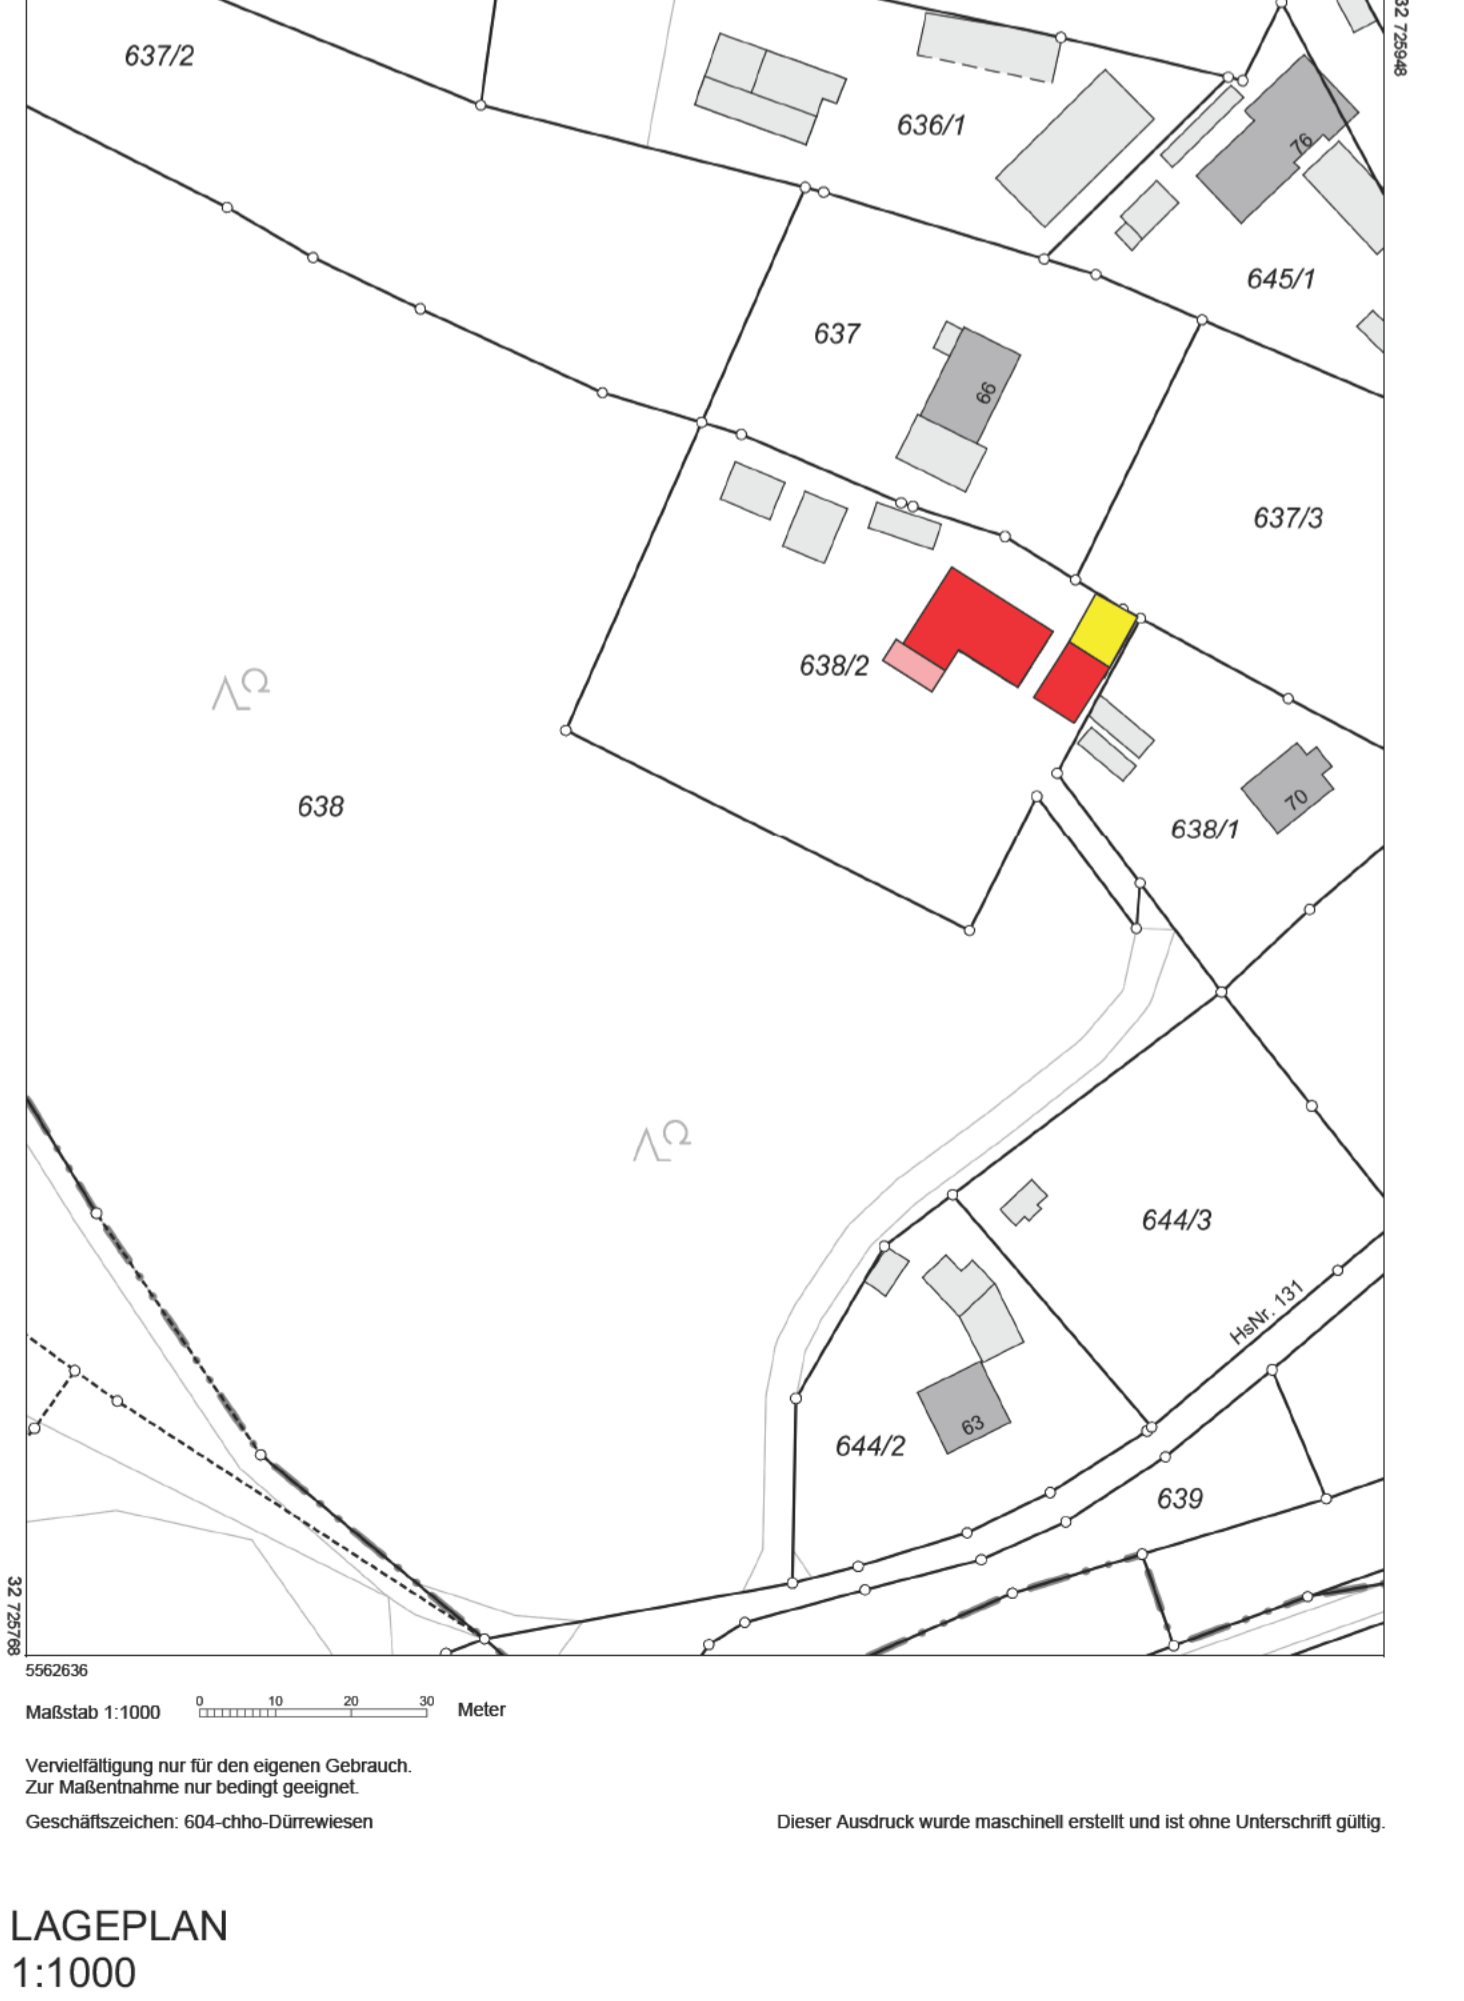



Flurstück: 619
Gemarkung: Selb

Gemeinde: Selb
Landkreis: Wunsiedel i. Fichtelgebirge
Bezirk: Oberfranken

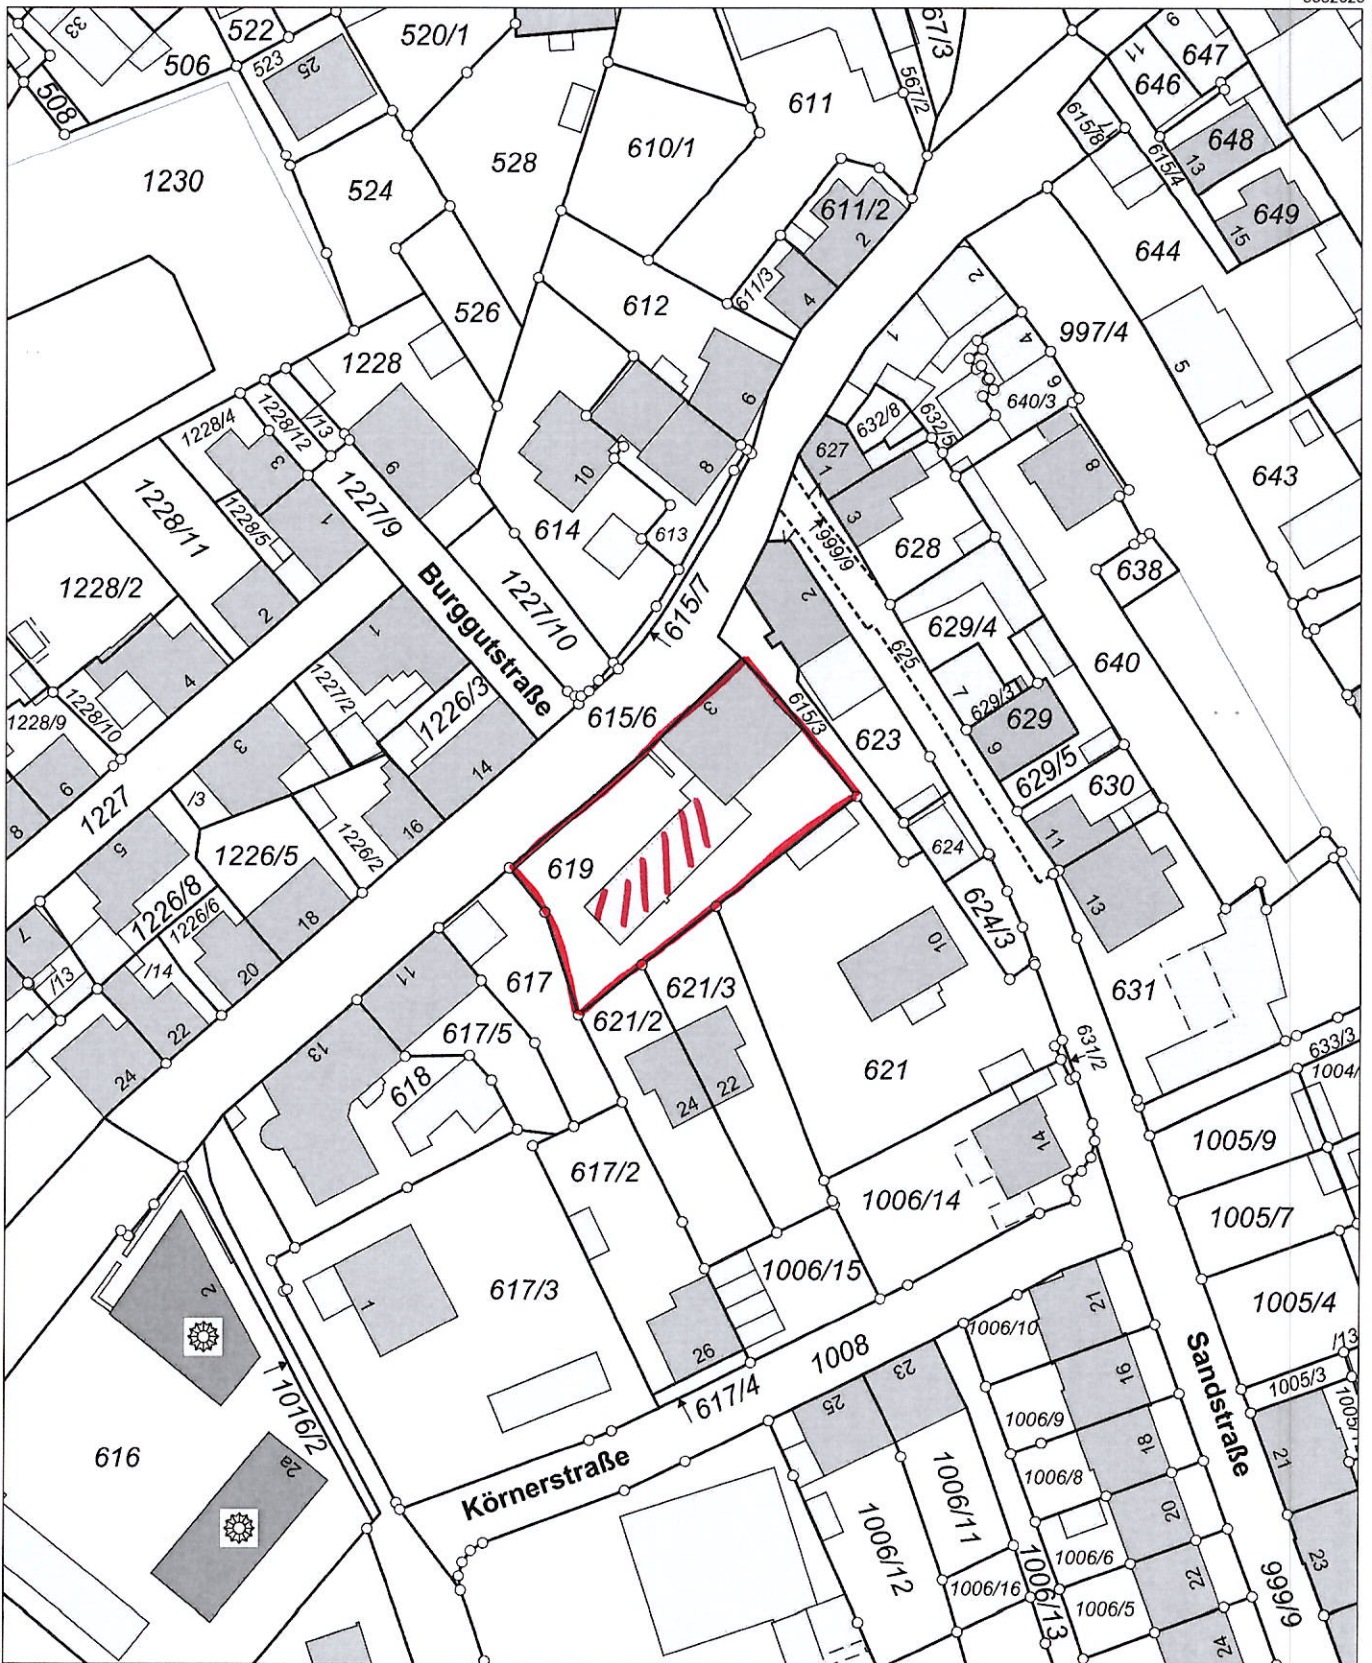

5561803

Maßstab 1:1000 Meter

Vervielfältigung nur für den eigenen Gebrauch.
Zur Maßentnahme nur bedingt geeignet.

Geschäftszeichen: 20/60/2026

Dieser Ausdruck wurde maschinell erstellt und ist ohne Unterschrift gültig.



**Amt für Digitalisierung, Breitband und Vermessung
Wunsiedel**
Von-Kotzau-Straße 4
95632 Wunsiedel

**Auszug aus dem
Liegenschaftskataster**
Flurkarte 1:2000
zur Bauvorlage nach § 7 Abs. 1 BauVorIV
Erstellt am 05.03.2026


Flurstück: 37
Gemarkung: Steinselb

Gemeinde: Selb
Landkreis: Wunsiedel i. Fichtelgebirge
Bezirk: Oberfranken

5562407

32 718451

*Umnutzung
Einlieger
Wohnung
in
Ferienwohnung*

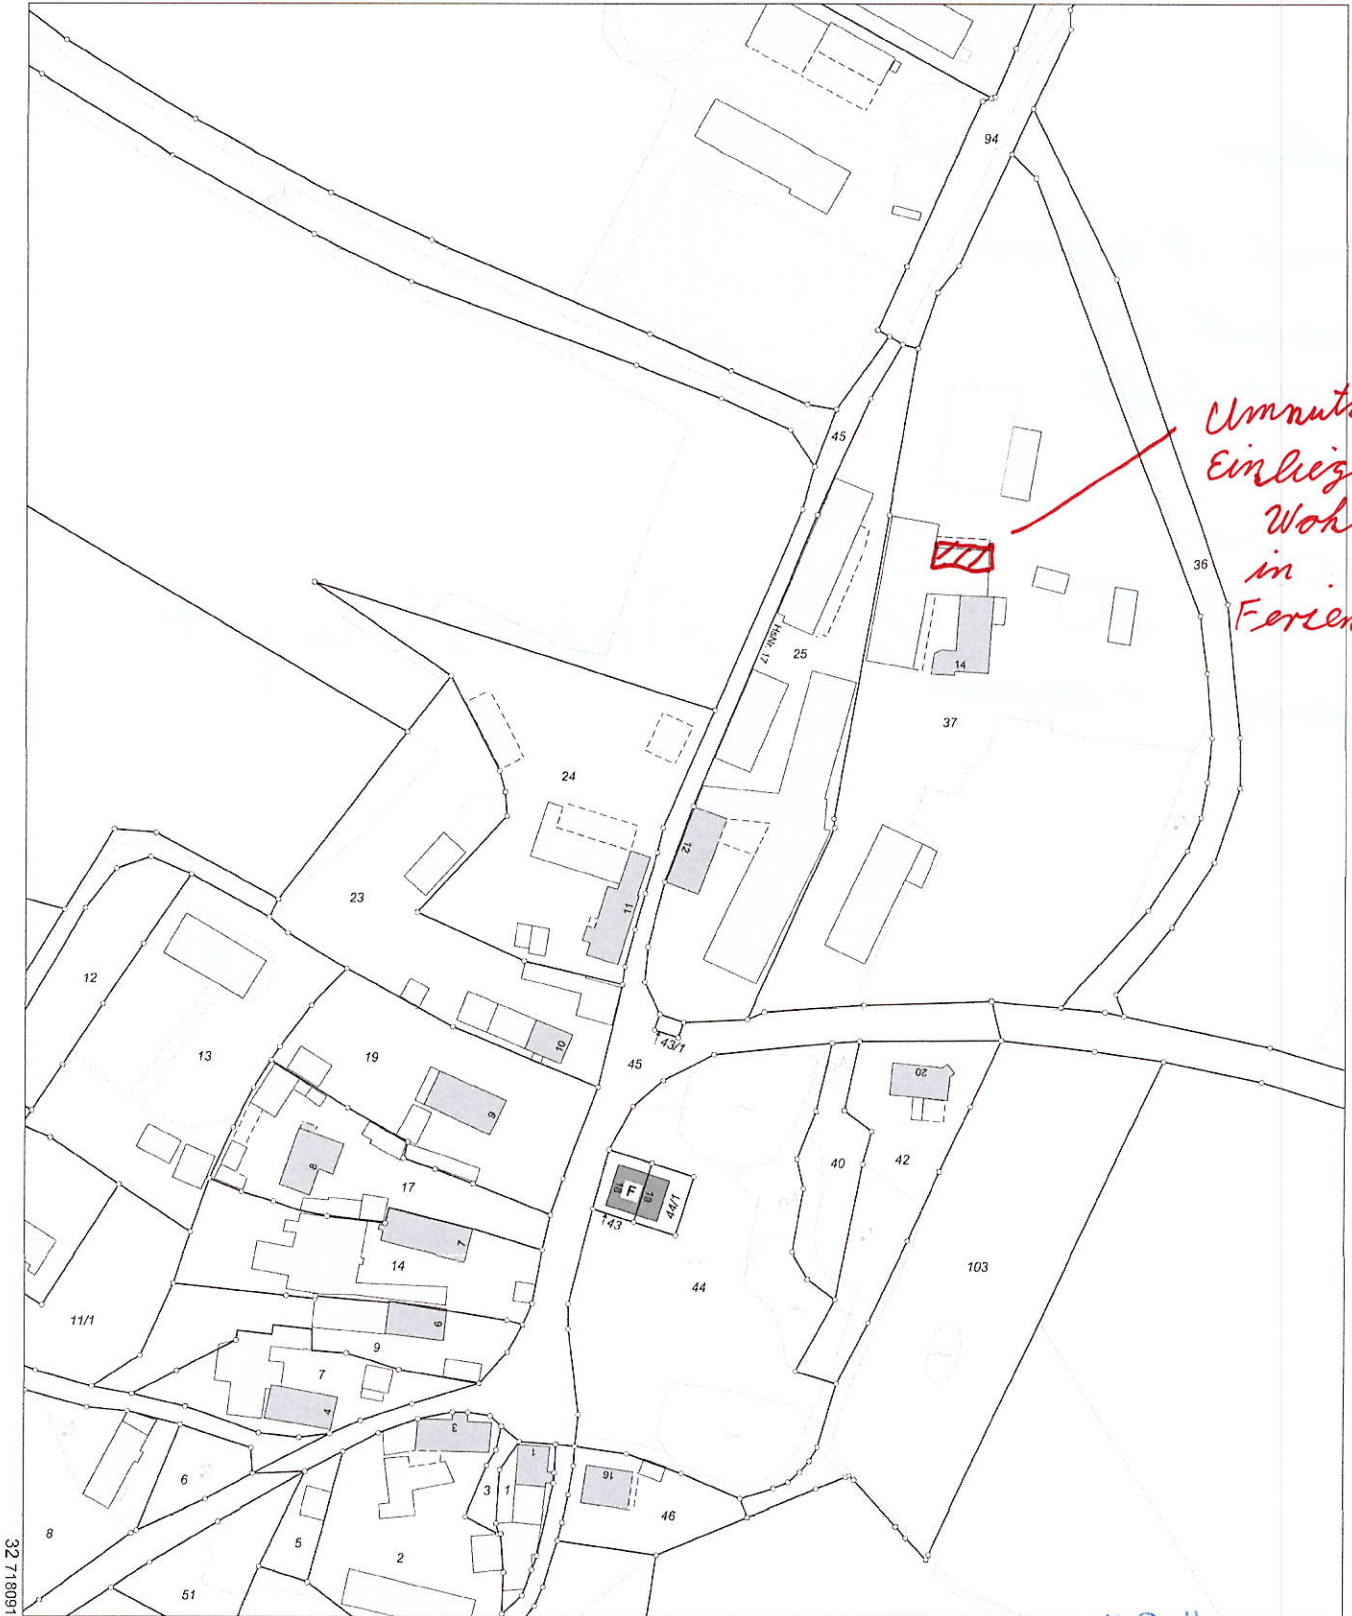

5561967

Maßstab 1:2000 0 10 30 60 Meter

Vervielfältigung nur für den eigenen Gebrauch.
Zur Maßentnahme nur bedingt geeignet.
Geschäftszeichen: 604-choho-B Neupert


Große Kreisstadt Selb
- Stadtbauamt -
Postfach 15 80
95089 Selb

Dieser Ausdruck wurde maschinell erstellt und ist ohne Unterschrift gültig.



Flurstück: 217/9
 Gemarkung: Vielitz

Gemeinde: Selb
 Landkreis: Wunsiedel i.Fichtelgebirge
 Bezirk: Oberfranken

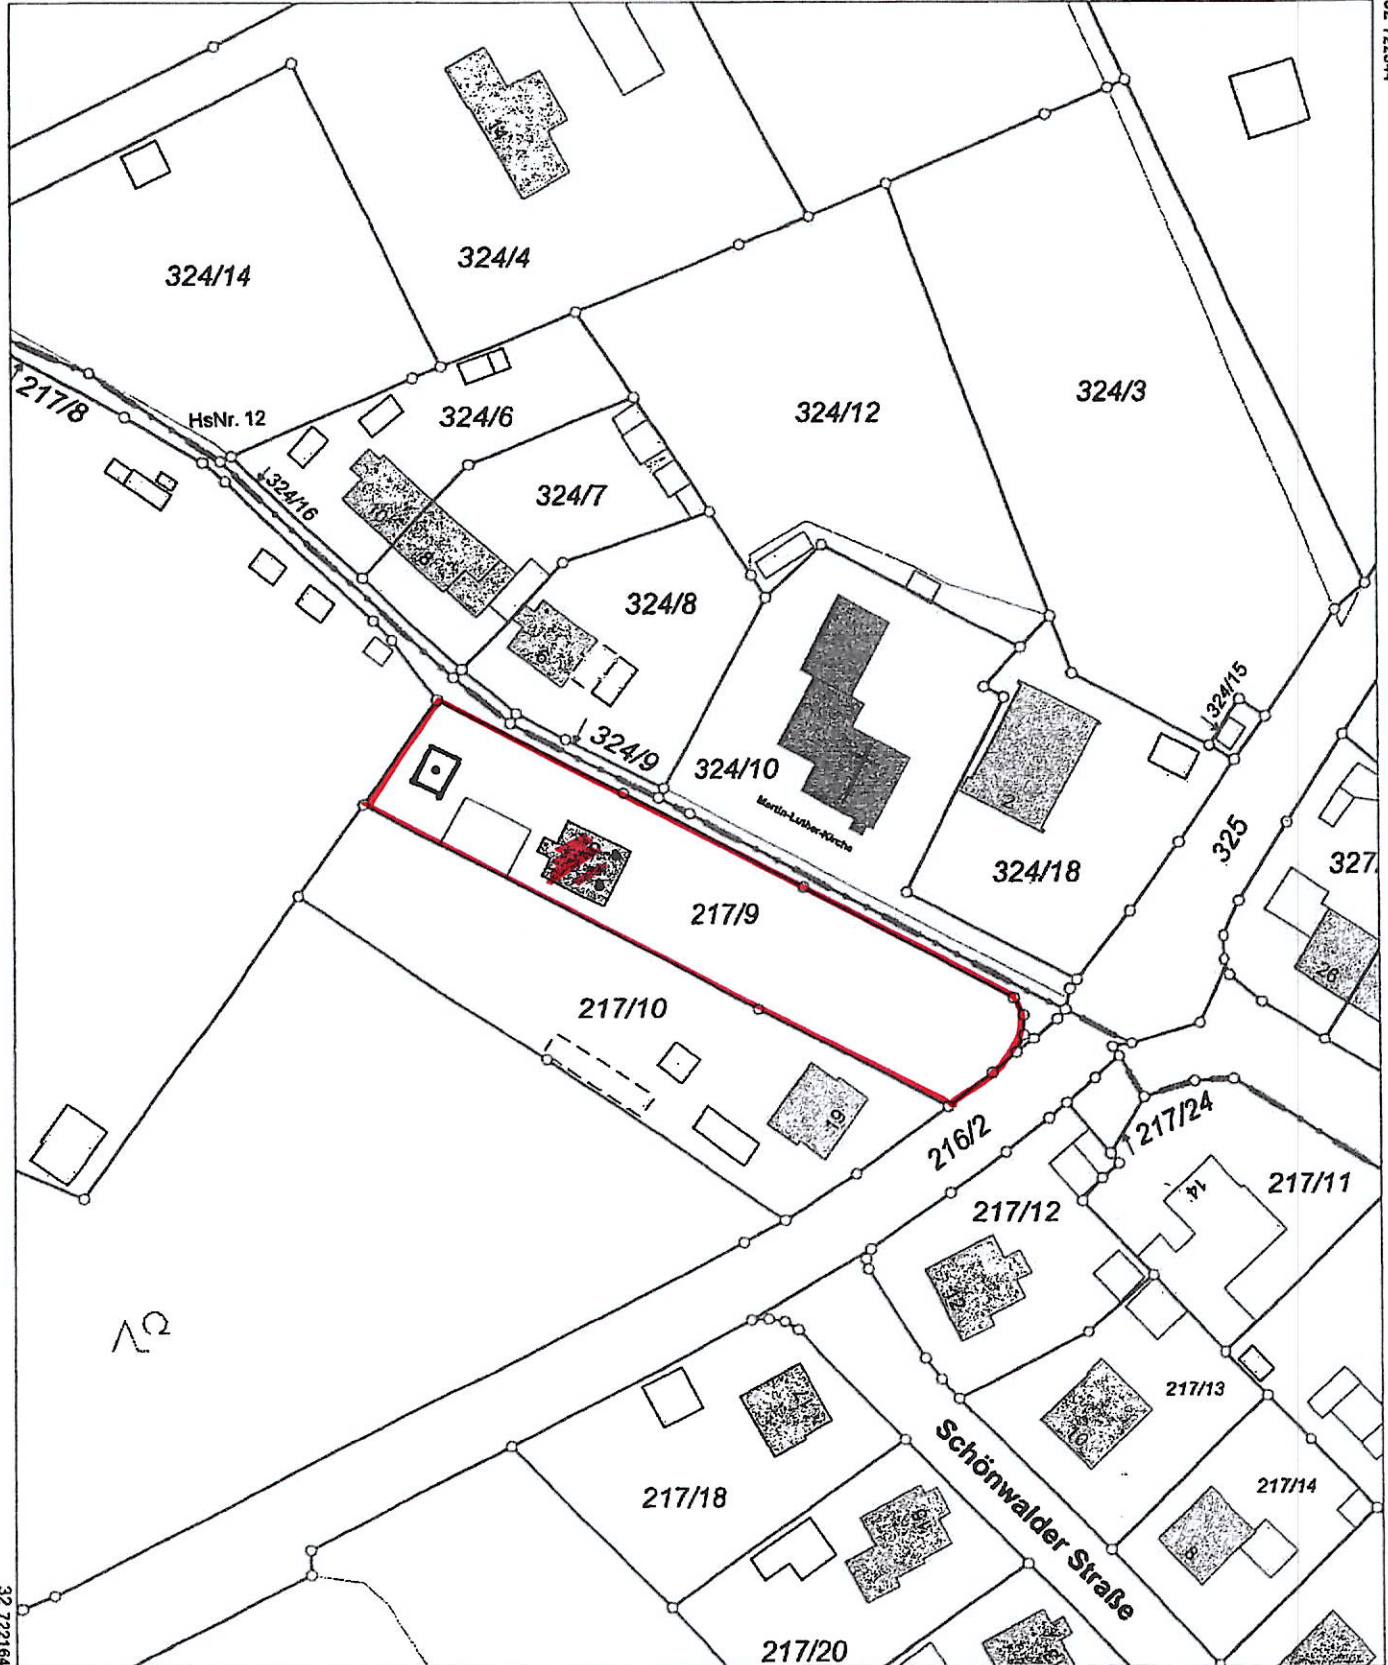

5564513
 Maßstab 1:1000 Meter

Vervielfältigung nur für den eigenen Gebrauch.
 Zur Maßentnahme nur bedingt geeignet.
 Geschäftszeichen: 601Ba-Stefan Köppel

Stadt Selb
Stadtbaureferat

Dieser Ausdruck wurde maschinell erstellt und ist ohne Unterschrift gültig.