


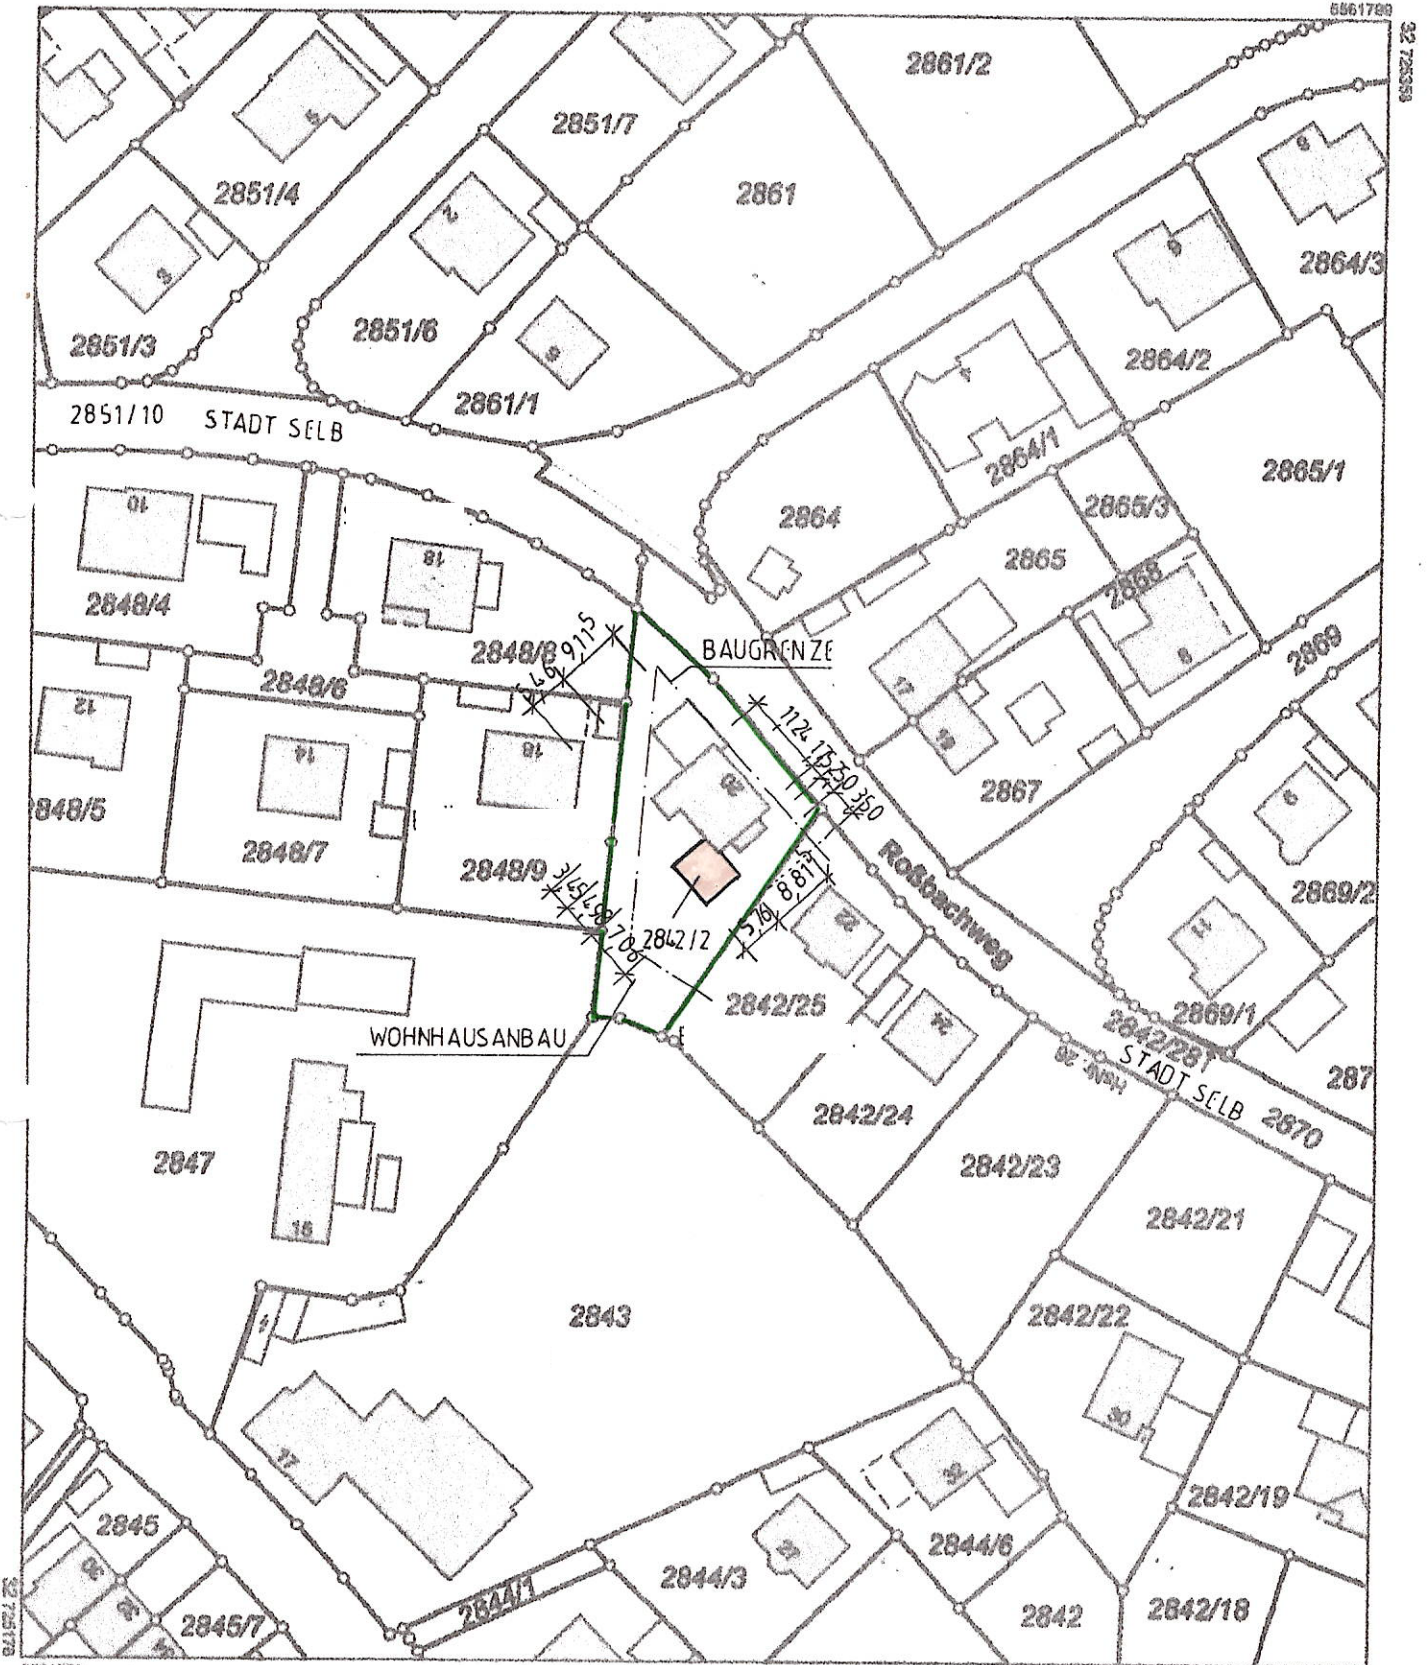

Flurstück: 2842/2
Gemarkung: Selb

Gemeinde: Selb
Landkreis: Wunsiedel i. Fichtelgebirge
Bezirk: Oberfranken



Maßstab 1:1000 Meter

**Stadt Selb
Stadtbauamt**

Vervielfältigung nur für den eigenen Gebrauch.
Zur Maßentnahme nur bedingt geeignet.

Geschäftszeichen: 601Ba-Terehof

Dieser Ausdruck wurde maschinell erstellt und ist ohne Unterschrift gültig.