


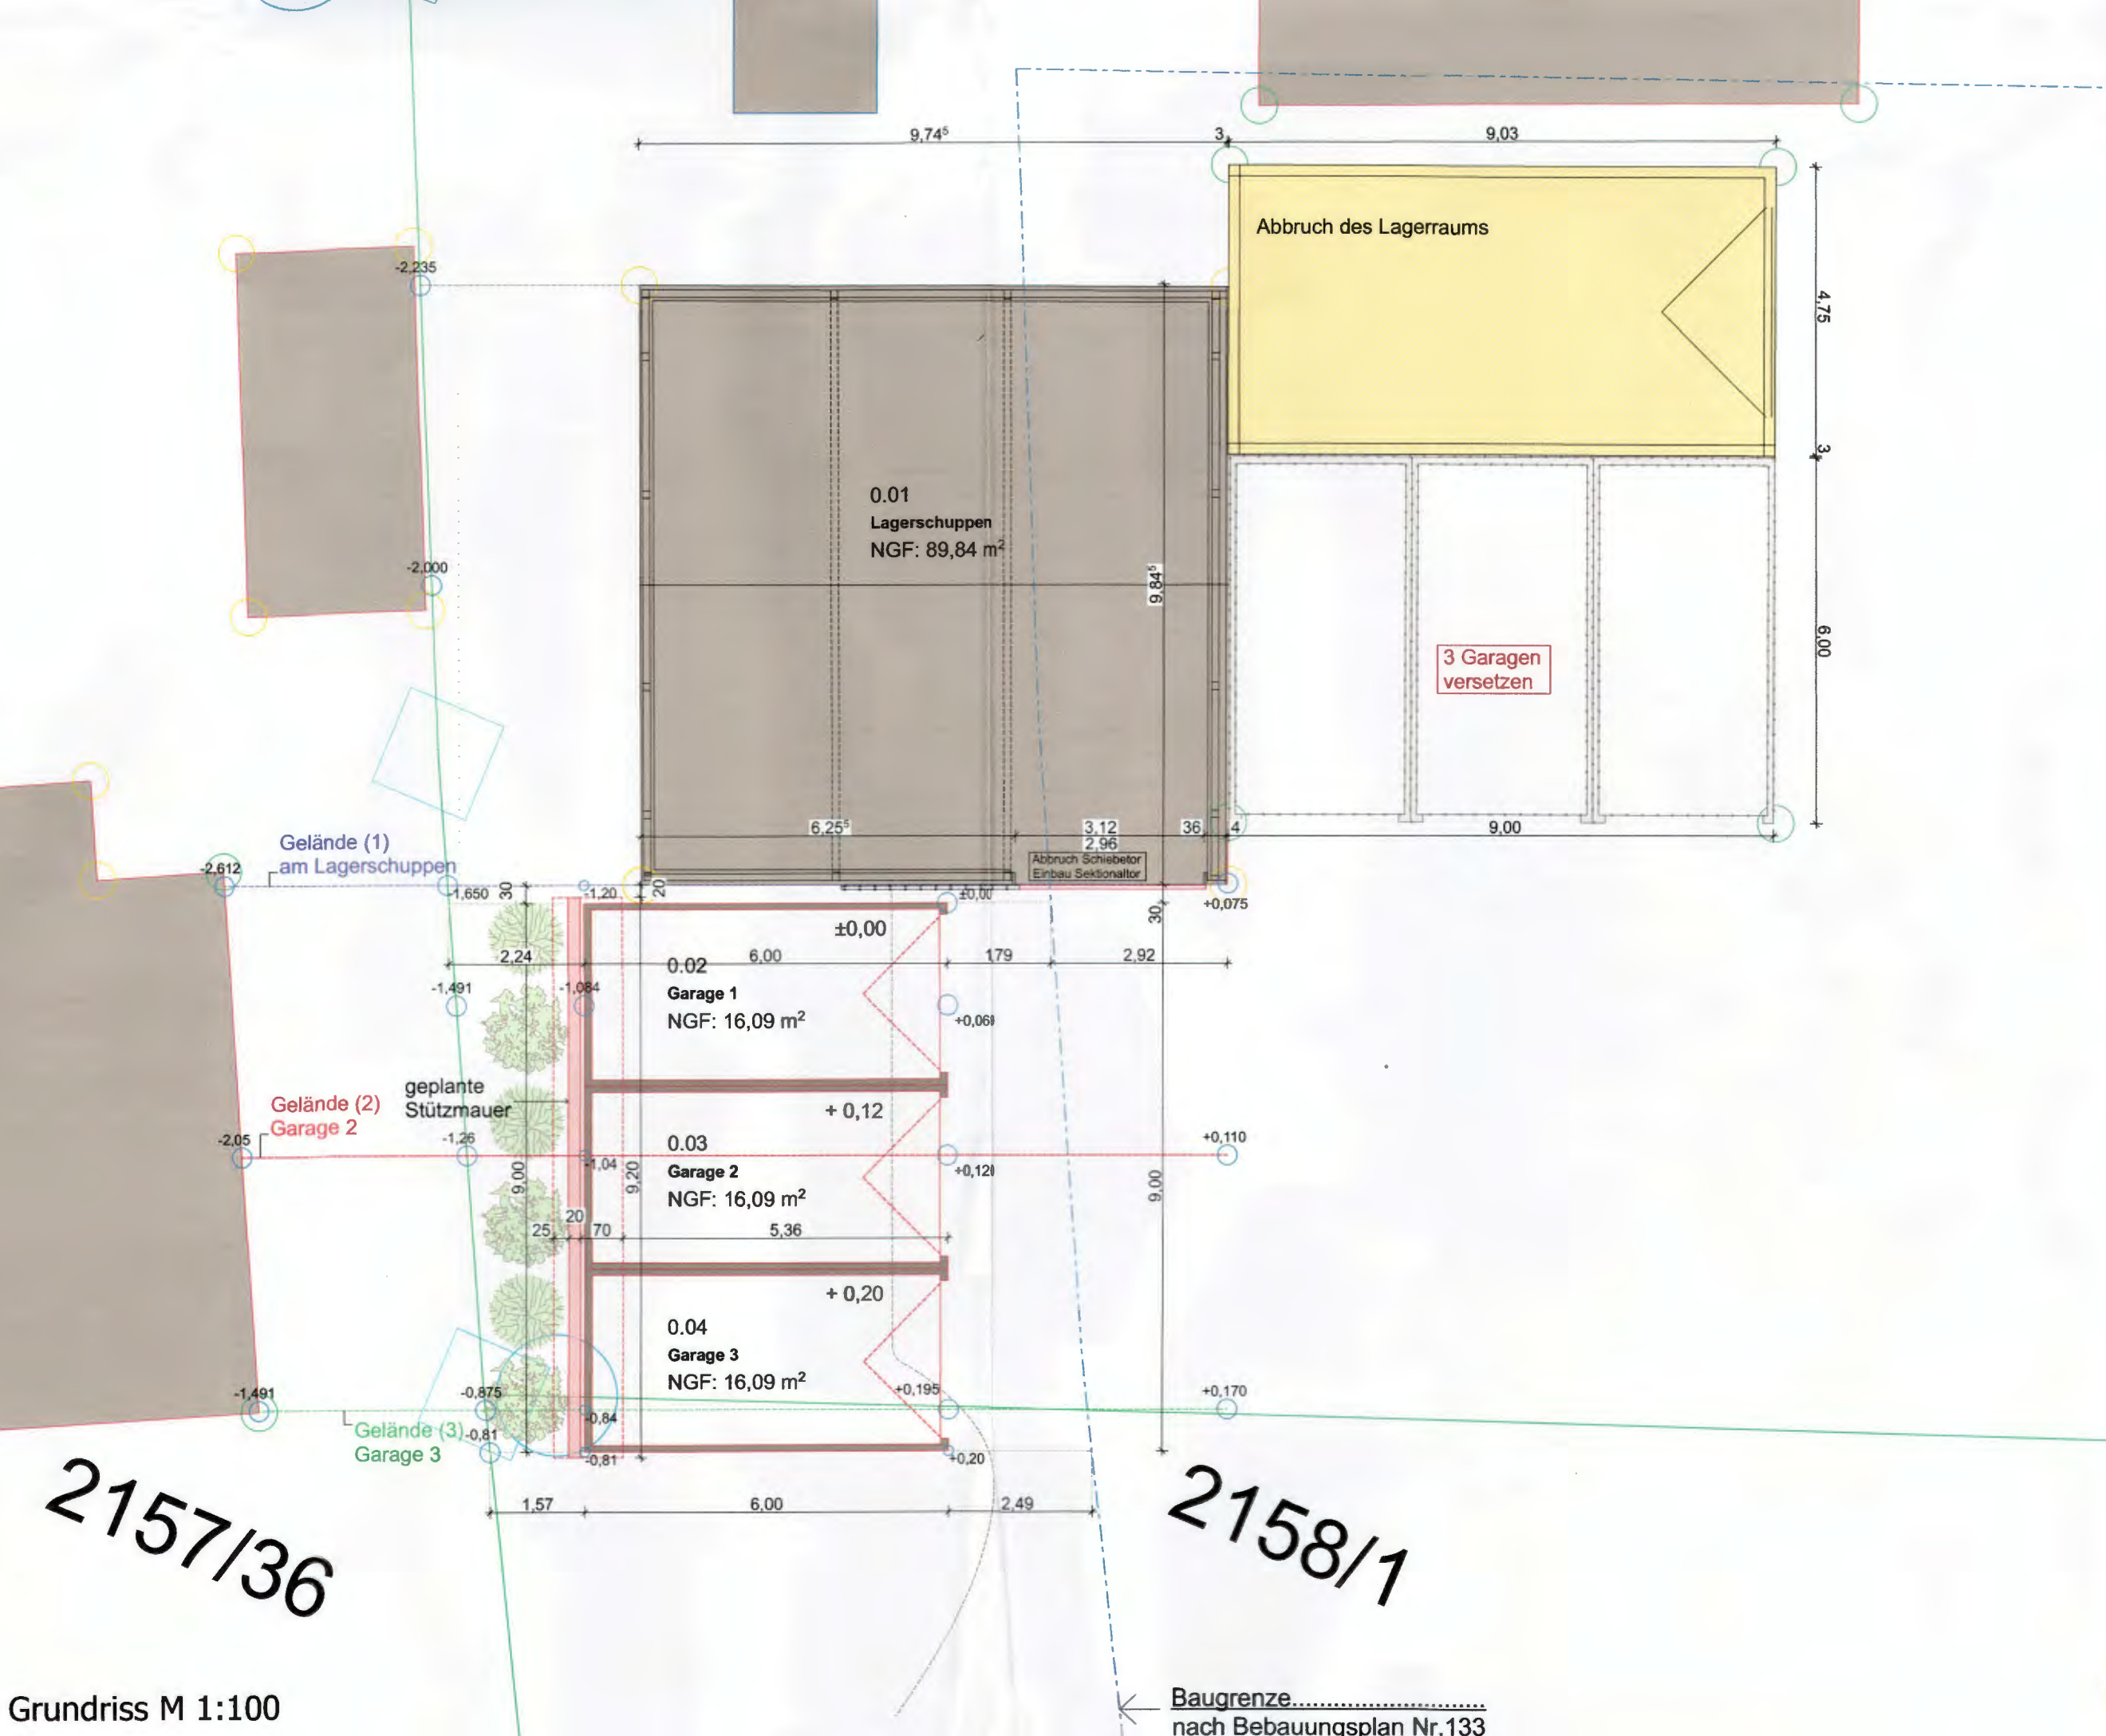

Amt für Digitalisierung, Breitband und Vermessung
Wunsiedel
Von-Kotzau-Straße 4
95632 Wunsiedel

Auszug aus dem
Liegenschaftskataster
Flurkarte 1:1000
zur Bauvorlage nach § 7 Abs. 1 BauVorl
Erstellt am 17.02.2026

Flurstück: 2159
Gemarkung: Selb

Gemeinde: Selb
Landkreis: Wunsiedel i.Fichtelgebirge
Bezirk: Oberfranken

32 724843



Maßstab 1:1000 0 10 20 30 Meter

Vervielfältigung nur für den eigenen Gebrauch.
Zur Maßentnahme nur bedingt geeignet.
Geschäftszeichen: 601pa-Dressel

Große Kreisstadt Selb
Postfach 1500
95080 Selb

Dieser Ausdruck wurde maschinell erstellt und ist ohne Unterschrift gültig.