

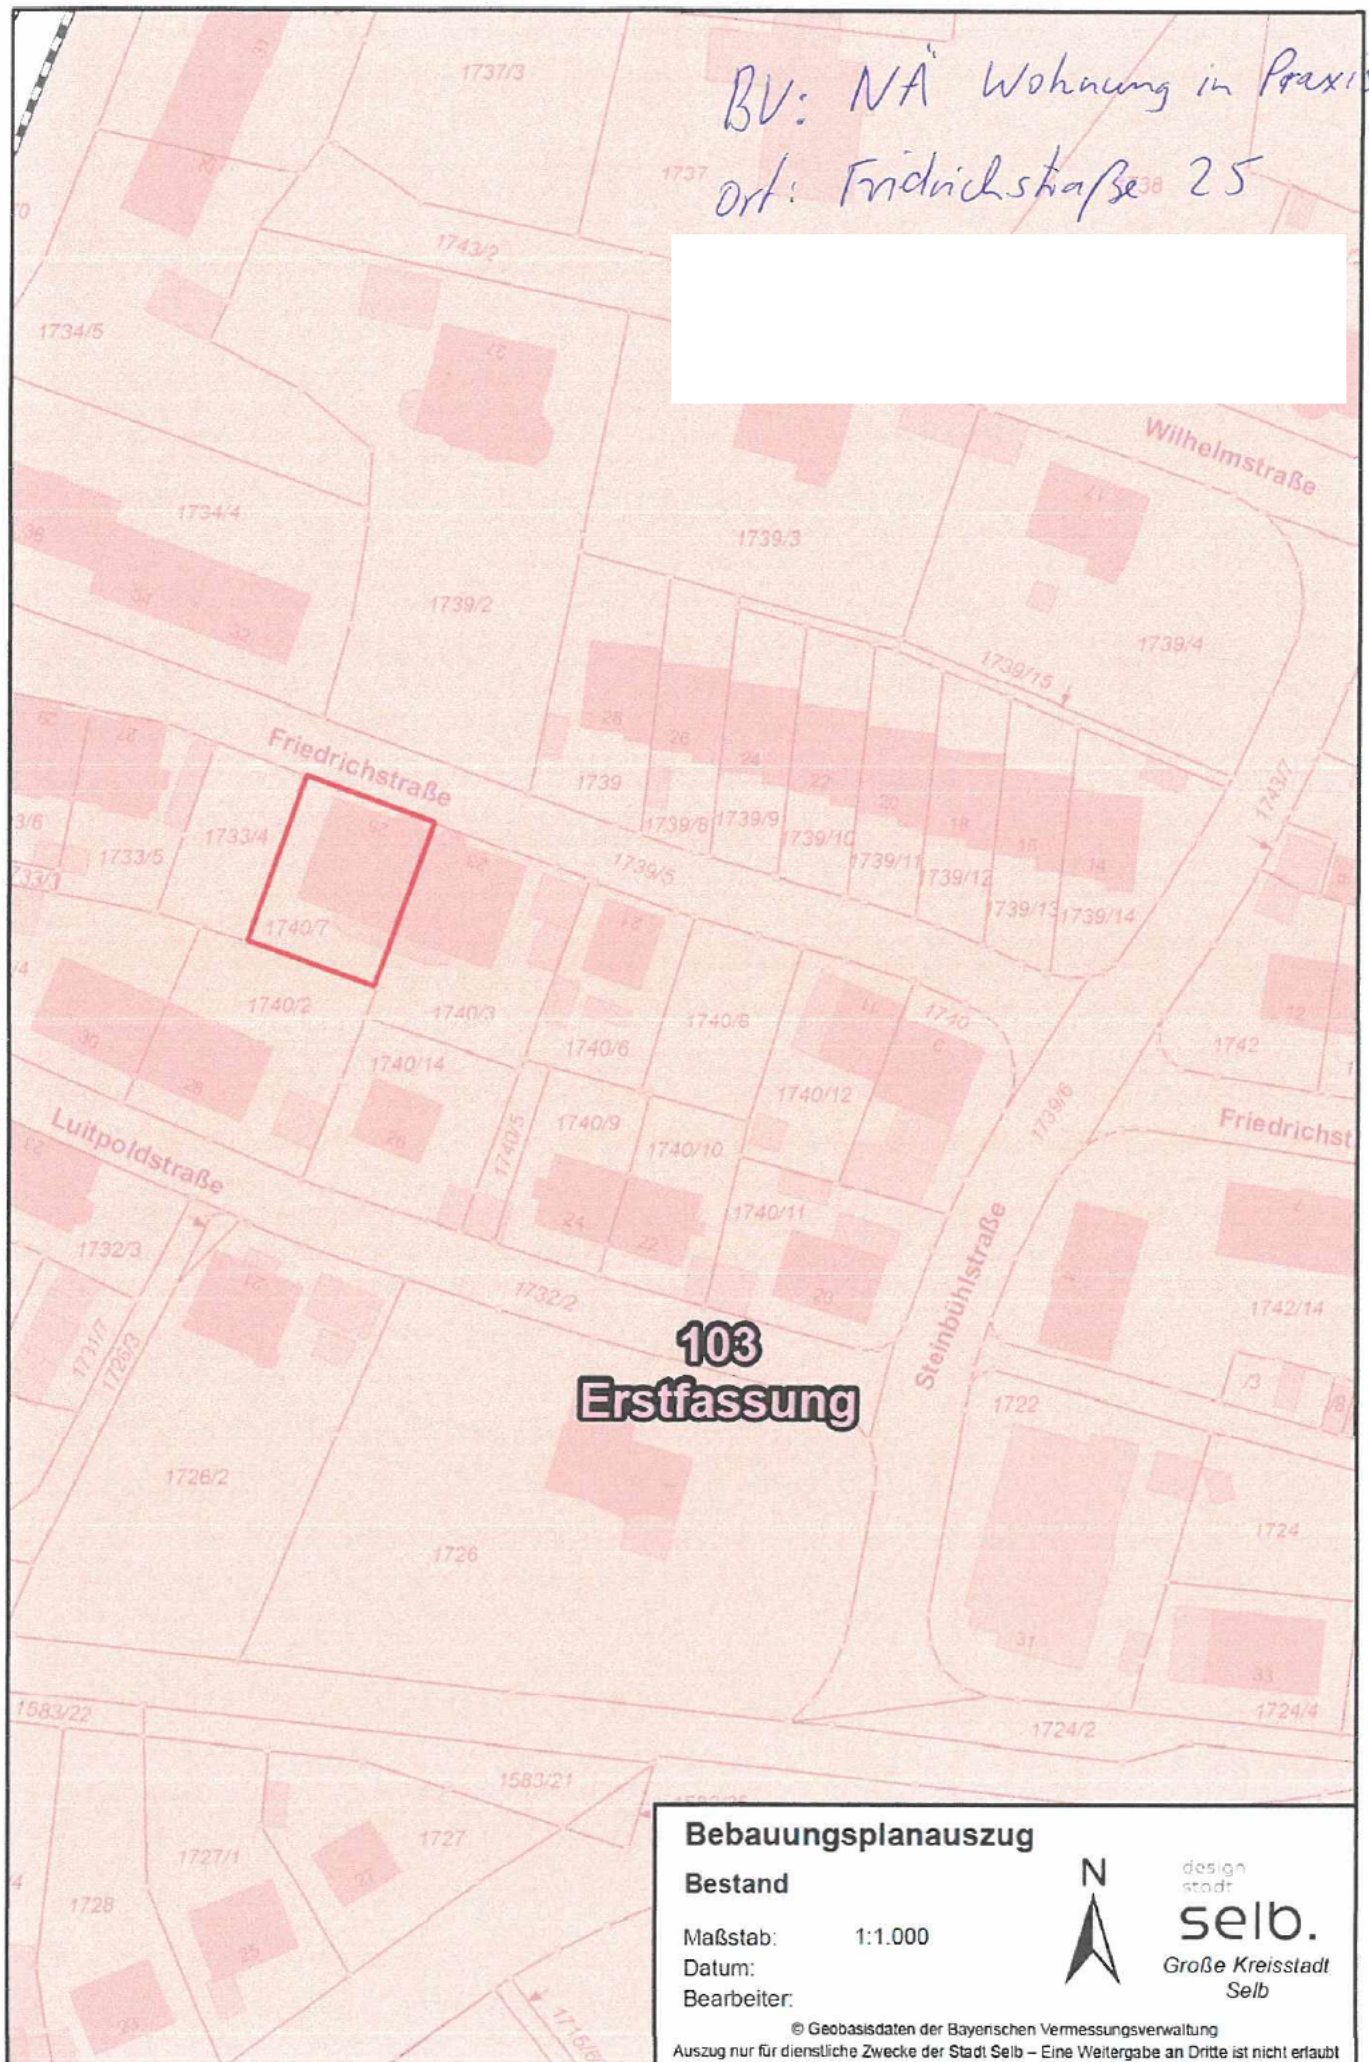


BV: NA Wohnung in Praxis
ort: Friedrichstraße 25

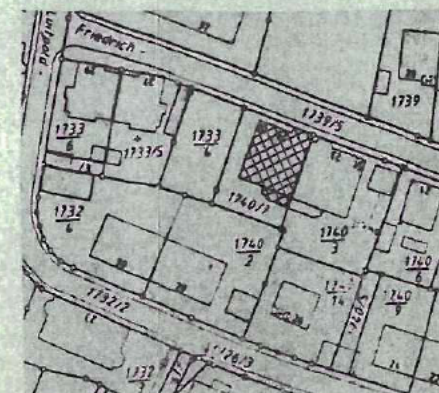

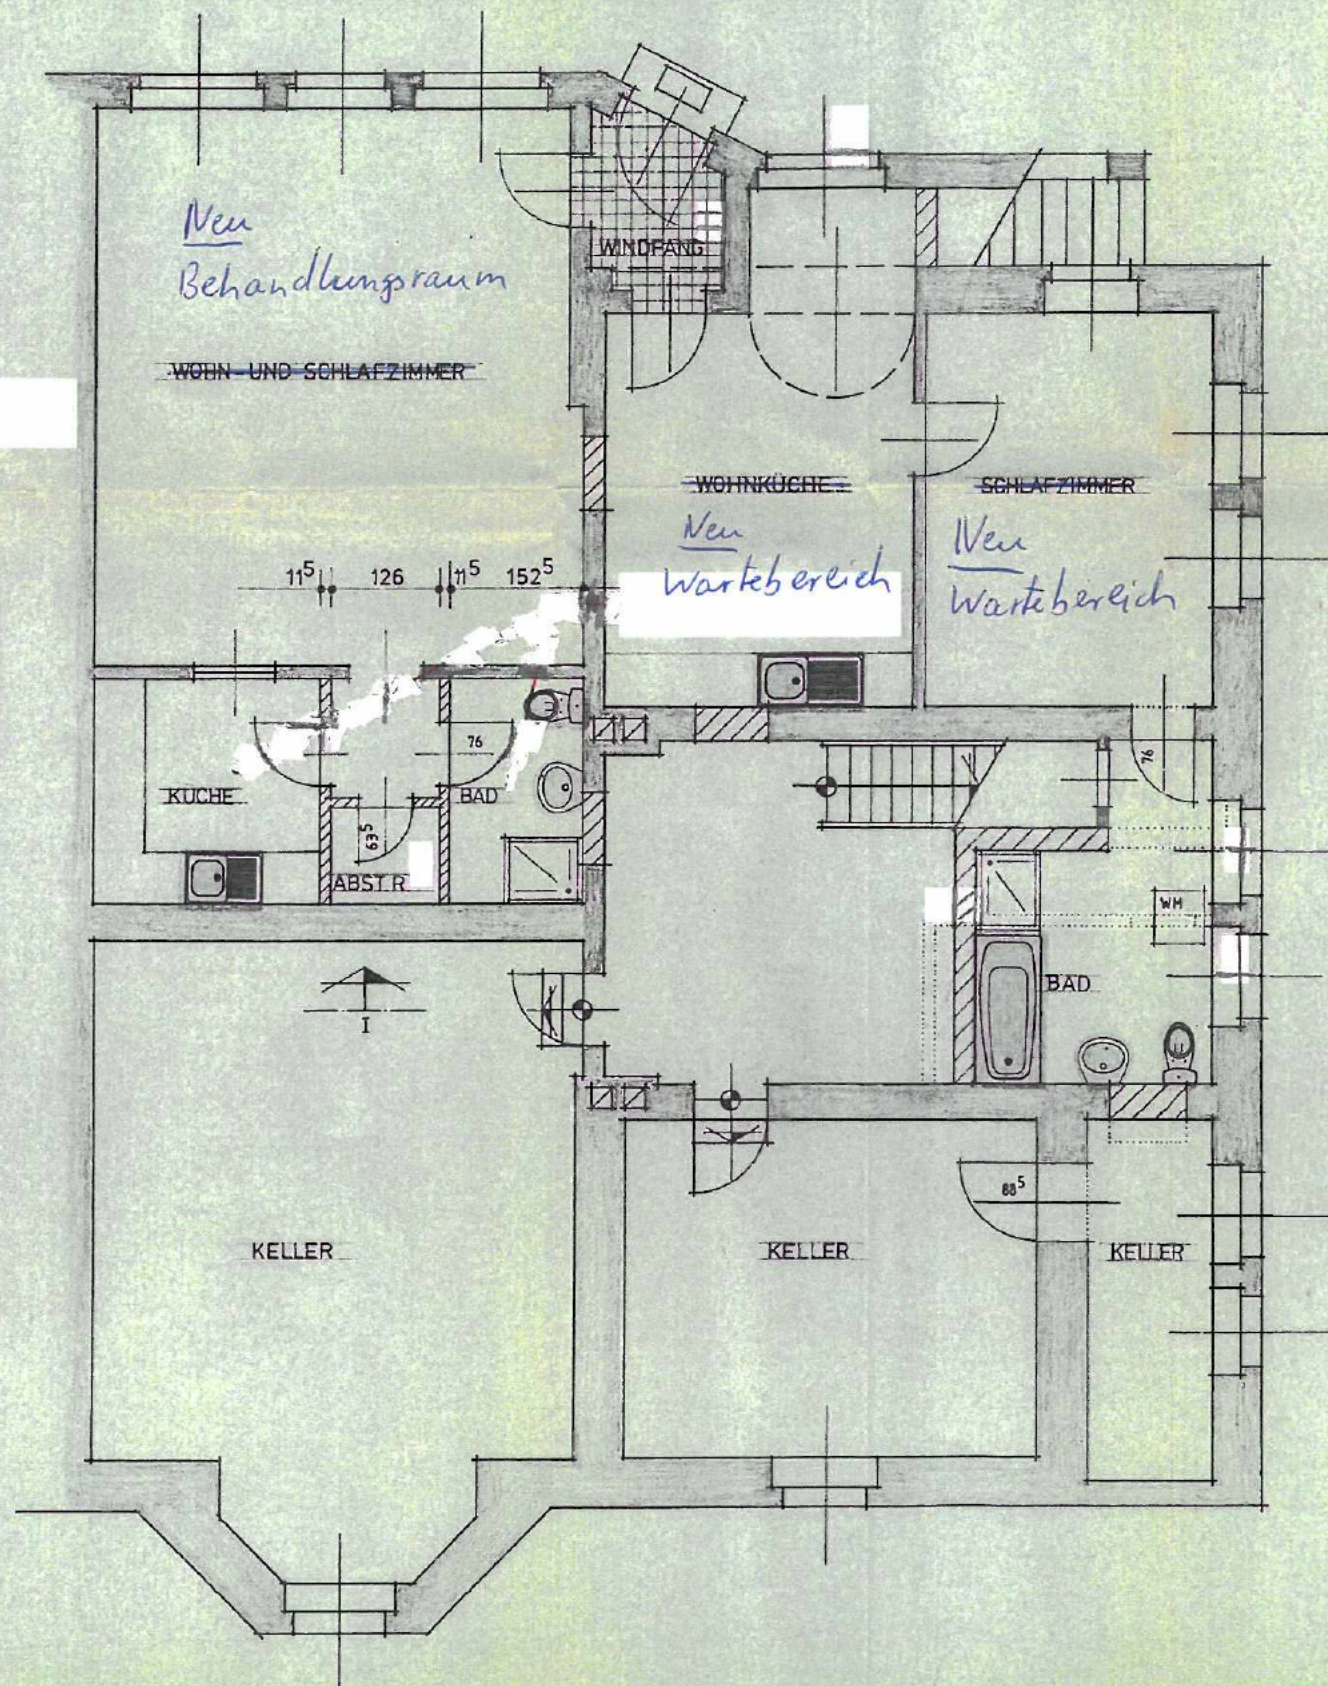

LAGEPLAN M 1:1000

Friedrichstraße 25
Selb

DER BAUHERR

DE NACHBARN

Bauherr			
Bauvorhaben	NA Wohnen zu Praxis		
GRUNDRISS UNTERGESCHOSS	gezeichnet	Datum	Name
	bearbeitet		
	geprüft		
Maßstab	Plan-Mb.		
Änderung	Index	Dat.	Art der Änderung
Sämtliche Maße sind auf der Baustelle von der ausführenden Baufirma zu überprüfen			
Fertigung	Anlage		