



Amt für Digitalisierung, Breitband und Vermessung
Wunsiedel

Von-Kotzau-Straße 4
95632 Wunsiedel


Auszug aus dem Liegenschaftskataster

Flurkarte 1 : 1000

Flurstück: 155/9
Gemarkung: Erkersreuth

Gemeinde: Große Kreisstadt Selb
Landkreis: Wunsiedel i. Fichtelgebirg
Bezirk: Oberfranken

Ers

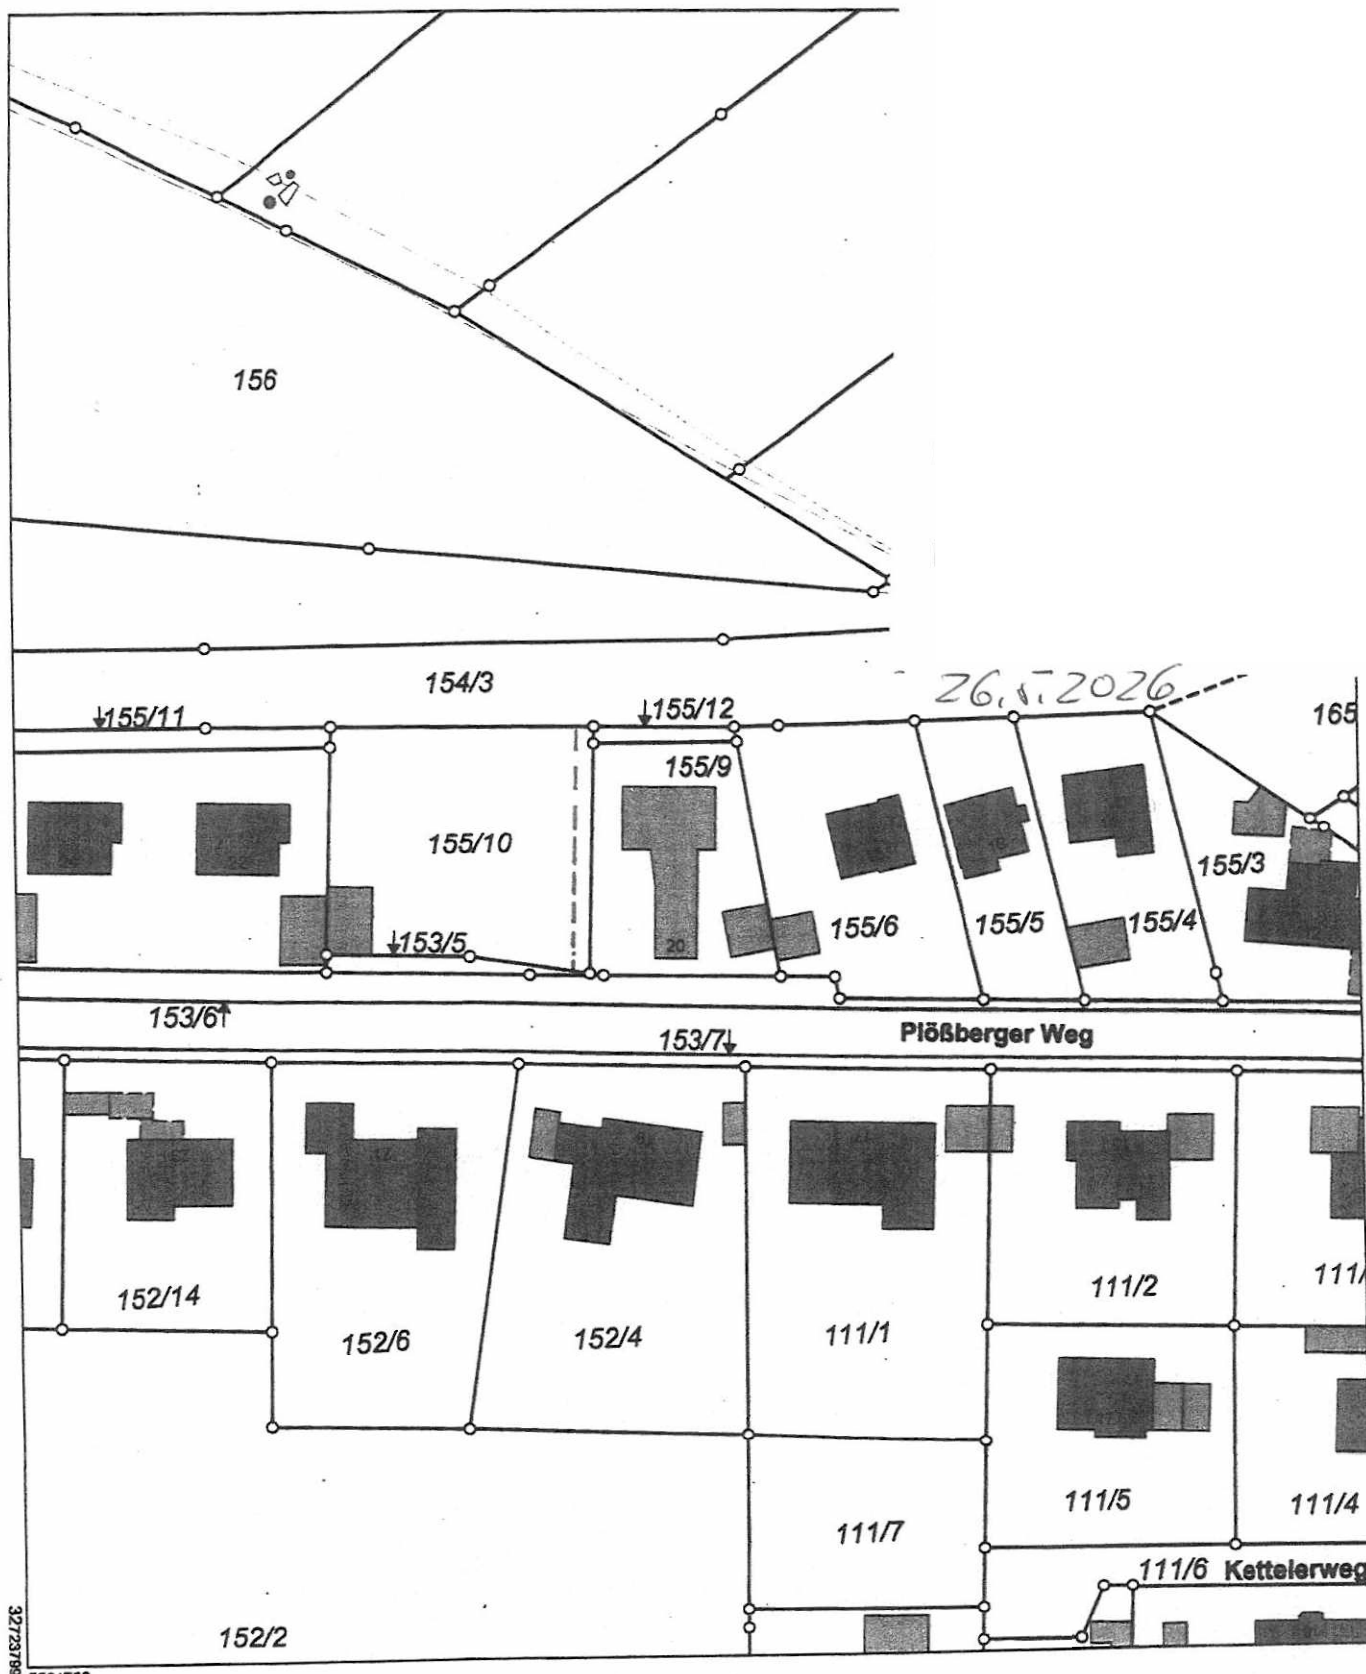

Maßstab 1:1000



Meter

Vervielfältigung nur in analoger Form für den eigenen Gebrauch.
Zur Maßentnahme nur bedingt geeignet.



Amt für Digitalisierung, Breitband und Vermessung
Wunsiedel
Von-Kotzau-Straße 4
95632 Wunsiedel

Auszug aus dem Liegenschaftskataster

Flurkarte 1:1000
zur Bauvorlage nach § 7 Abs. 1 BauVorfl
Erstellt am 17.02.2025

Flurstück: 2169
Gemarkung: Selb

Gemeinde: Selb
Landkreis: Wunsiedel, Fichtelgebirge
Bezirk: Oberfranken



Maßstab 1:1000 0 10 20 Meter

Vervielfältigung nur für den eigenen Gebrauch.
Zur Maßnahme nur bedingt geeignet.
Geschäftszeichen: 601pe Dmesel

Große Kreisstadt Selb
Postfach 1350
95632 Selb

Dieser Ausdruck wurde maschinell erstellt und ist ohne Unterschrift gültig.




**Amt für Digitalisierung, Breitband und Vermessung
Wunsiedel**
Von-Kotzau-Straße 4
95632 Wunsiedel

**Auszug aus dem
Liegenschaftskataster**
Flurkarte 1:1000
zur Bauvorlage nach § 7 Abs. 1 BauVorIV
Erstellt am 11.05.2026

Flurstück: 2870/5
Gemarkung: Selb

Gemeinde: Selb
Landkreis: Wunsiedel i. Fichtelgebirge
Bezirk: Oberfranken

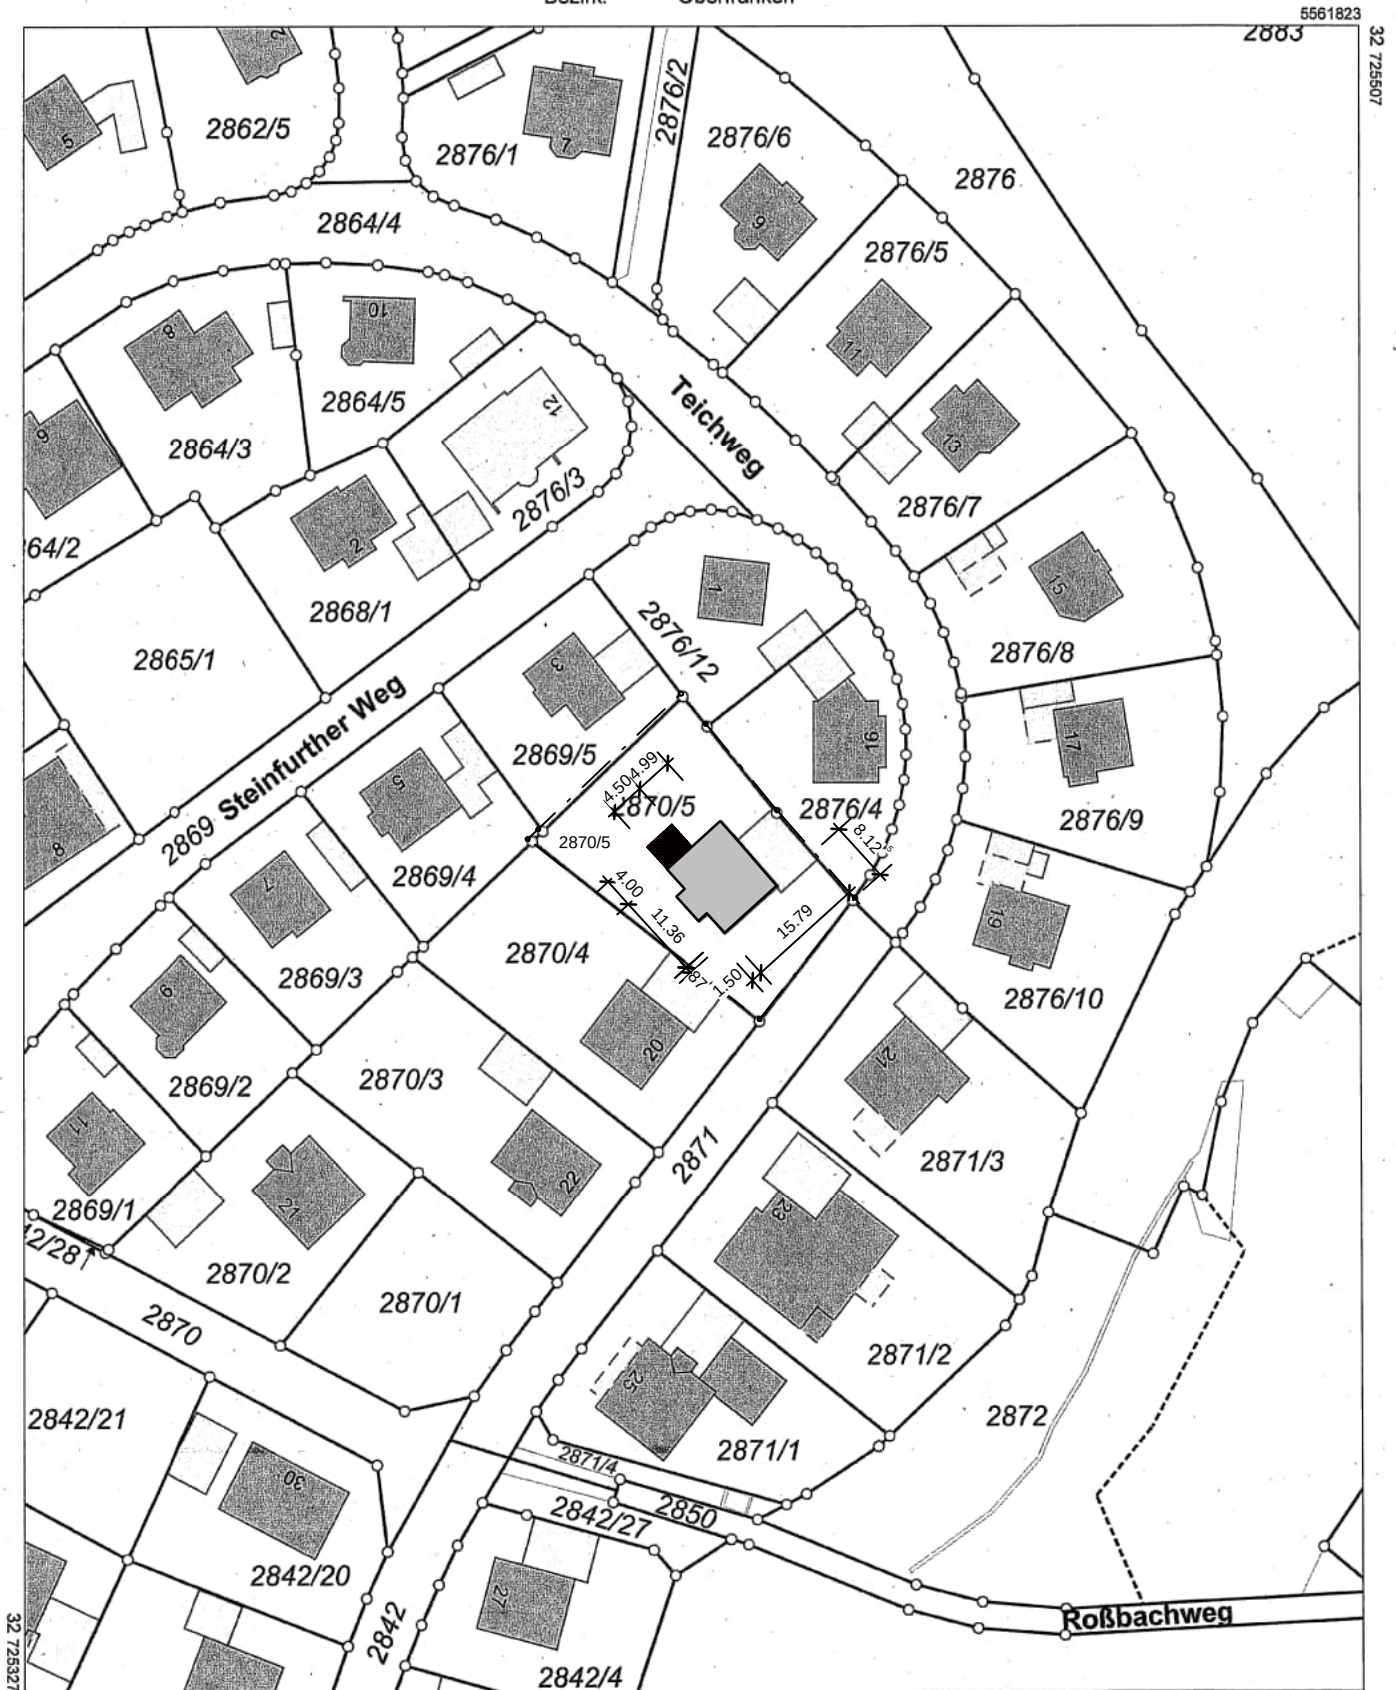

Maßstab 1:1000
0 10 20 30 Meter

Vervielfältigung nur für den eigenen Gebrauch.
Zur Maßentnahme nur bedingt geeignet.

Geschäftszeichen: NJahn

Dieser Ausdruck wurde maschinell erstellt und ist ohne Unterschrift gültig.