


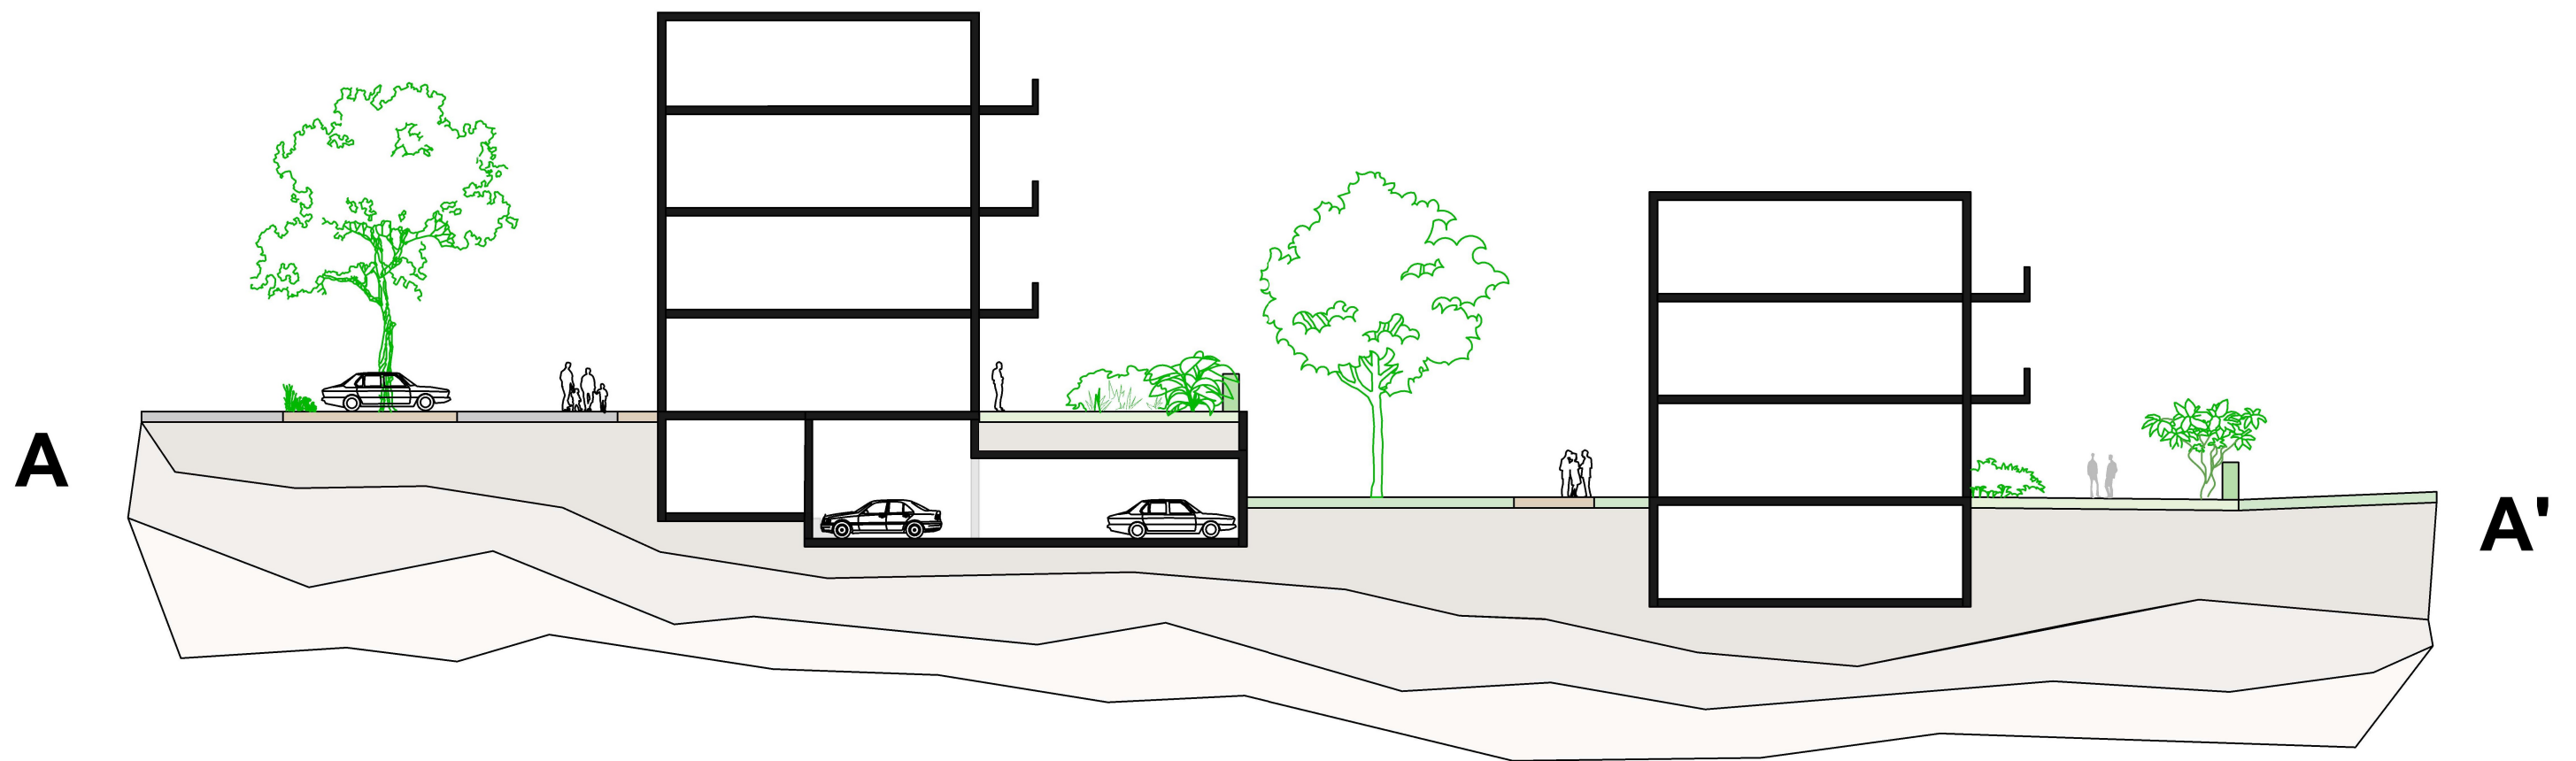

Große Kreisstadt Selb Stadtbauamt Selb Ludwigstraße 6, 95100 Selb, Tel. 09287 / 883-0	Unterlage:	
	Plan-Nr.	
	Datum:	Name:
Städtebauliches Konzept zum Gelände der Schule Selb-Plößberg Var. II (Schnitt)	Bearbeitet:	05.06.2026 N. Bareuther
	Gezeichnet:	05.06.2026 N. Bareuther
	Geprüft:	
	Maßstab:	1 : 250