


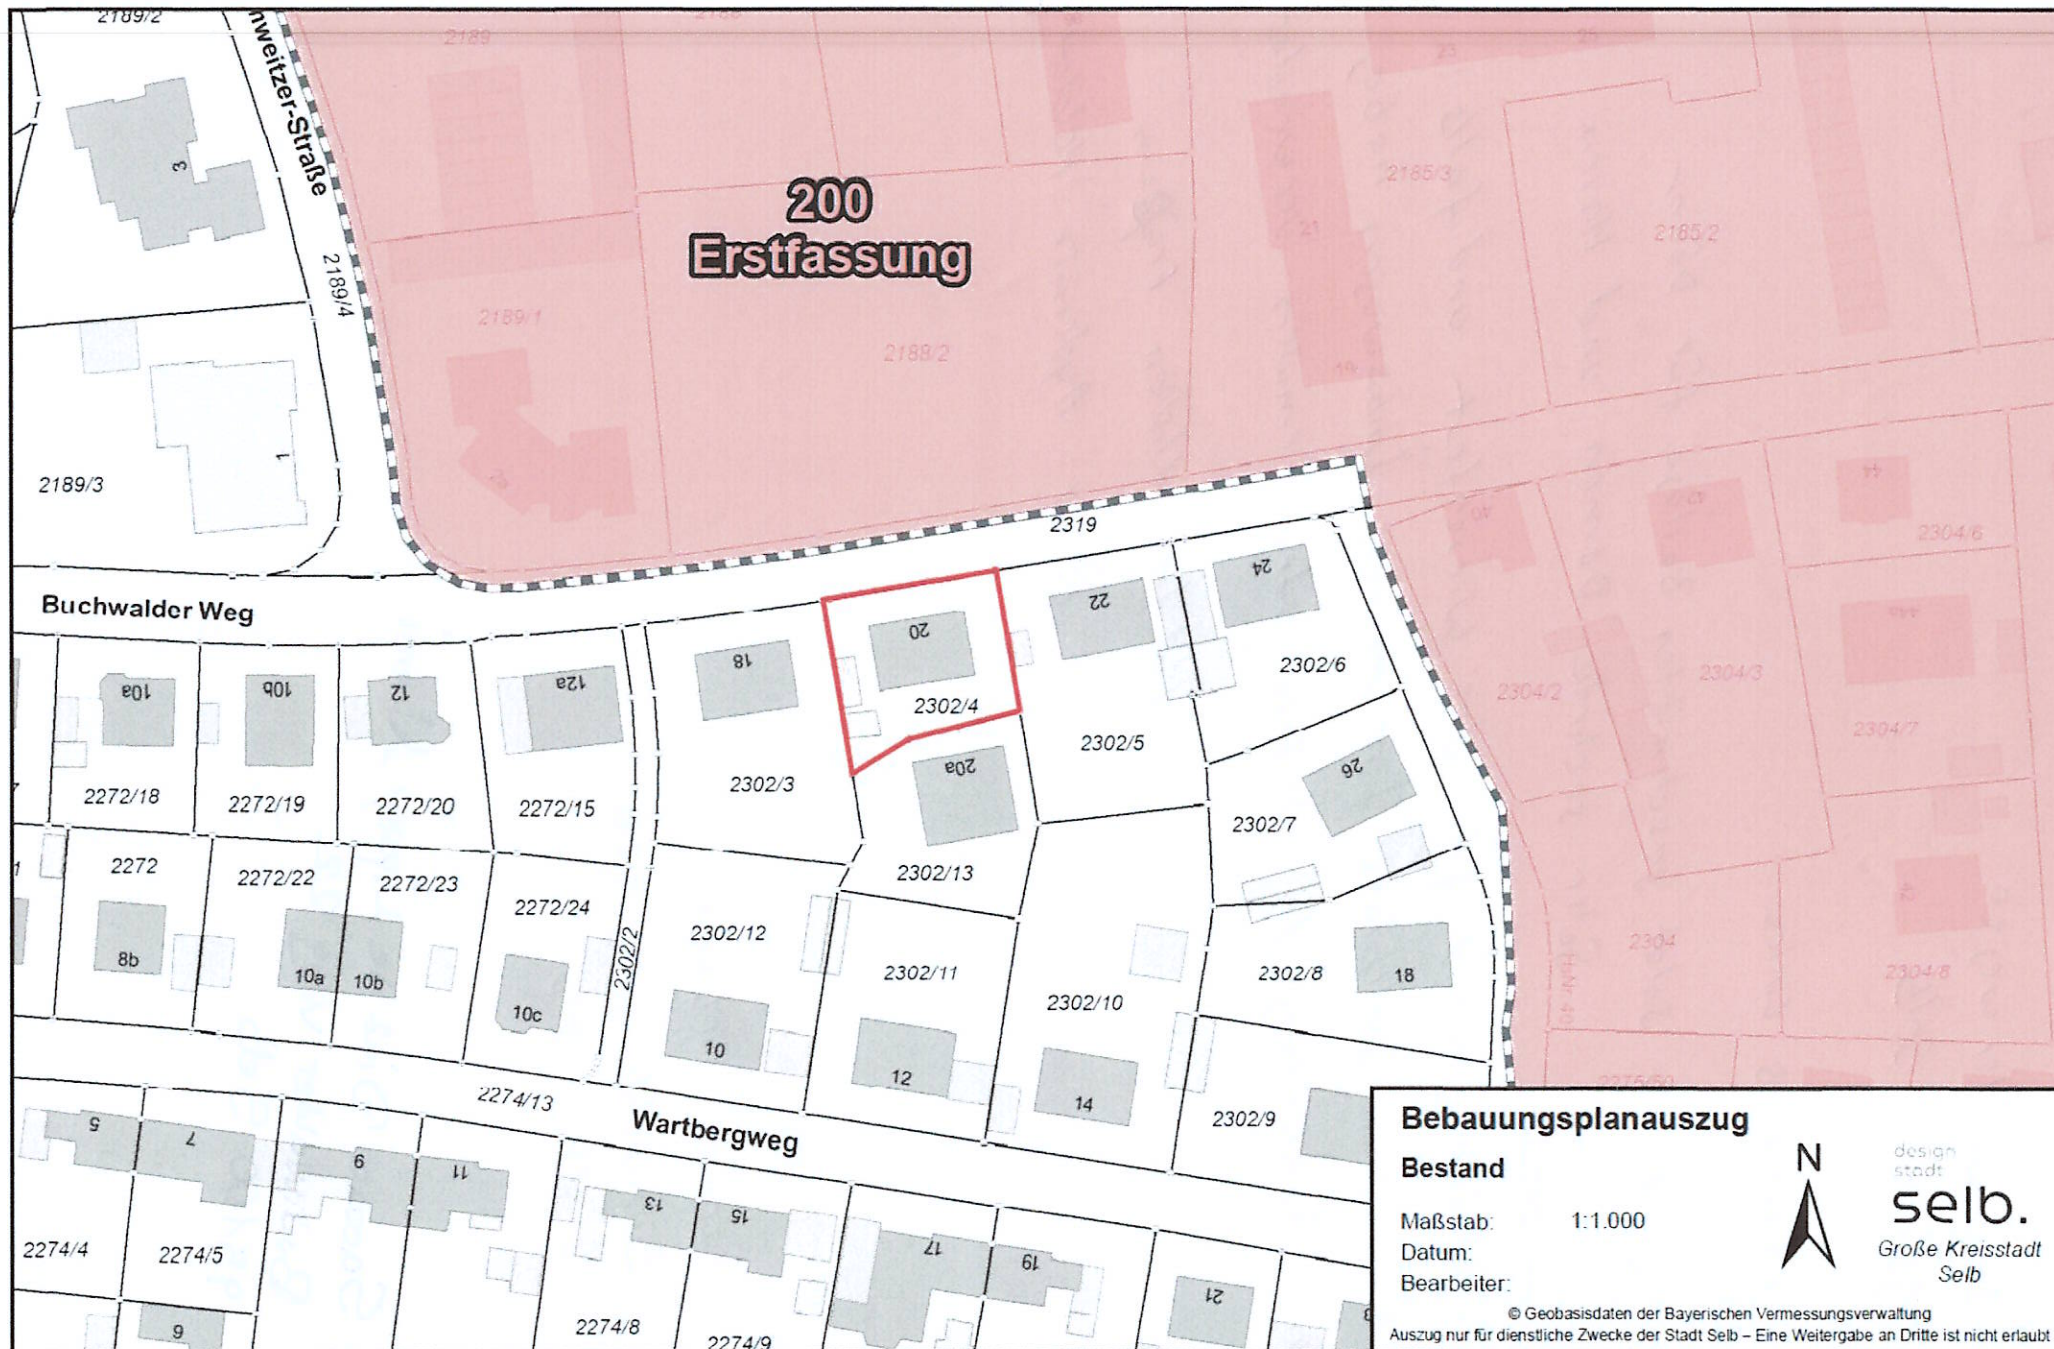

## Bebauungsplanauszug

Bestand

Maßstab: 1:1.000

Datum:

Bearbeiter:



design  
stadt

**selb.**

Große Kreisstadt  
Selb

© Geobasisdaten der Bayerischen Vermessungsverwaltung  
Auszug nur für dienstliche Zwecke der Stadt Selb – Eine Weitergabe an Dritte ist nicht erlaubt