




Amt für Digitalisierung, Breitband und Vermessung
Wunsiedel
Von-Kotzau-Straße 4
95632 Wunsiedel

Auszug aus dem
Liegenschaftskataster
Flurkarte 1:2000
zur Bauvorlage nach § 7 Abs. 1 BauVorIV
Erstellt am 04.05.2026

Flurstück: 1583/37
Gemarkung: Selb

Gemeinde: Selb
Landkreis: Wunsiedel i. Fichtelgebirge
Bezirk: Oberfranken

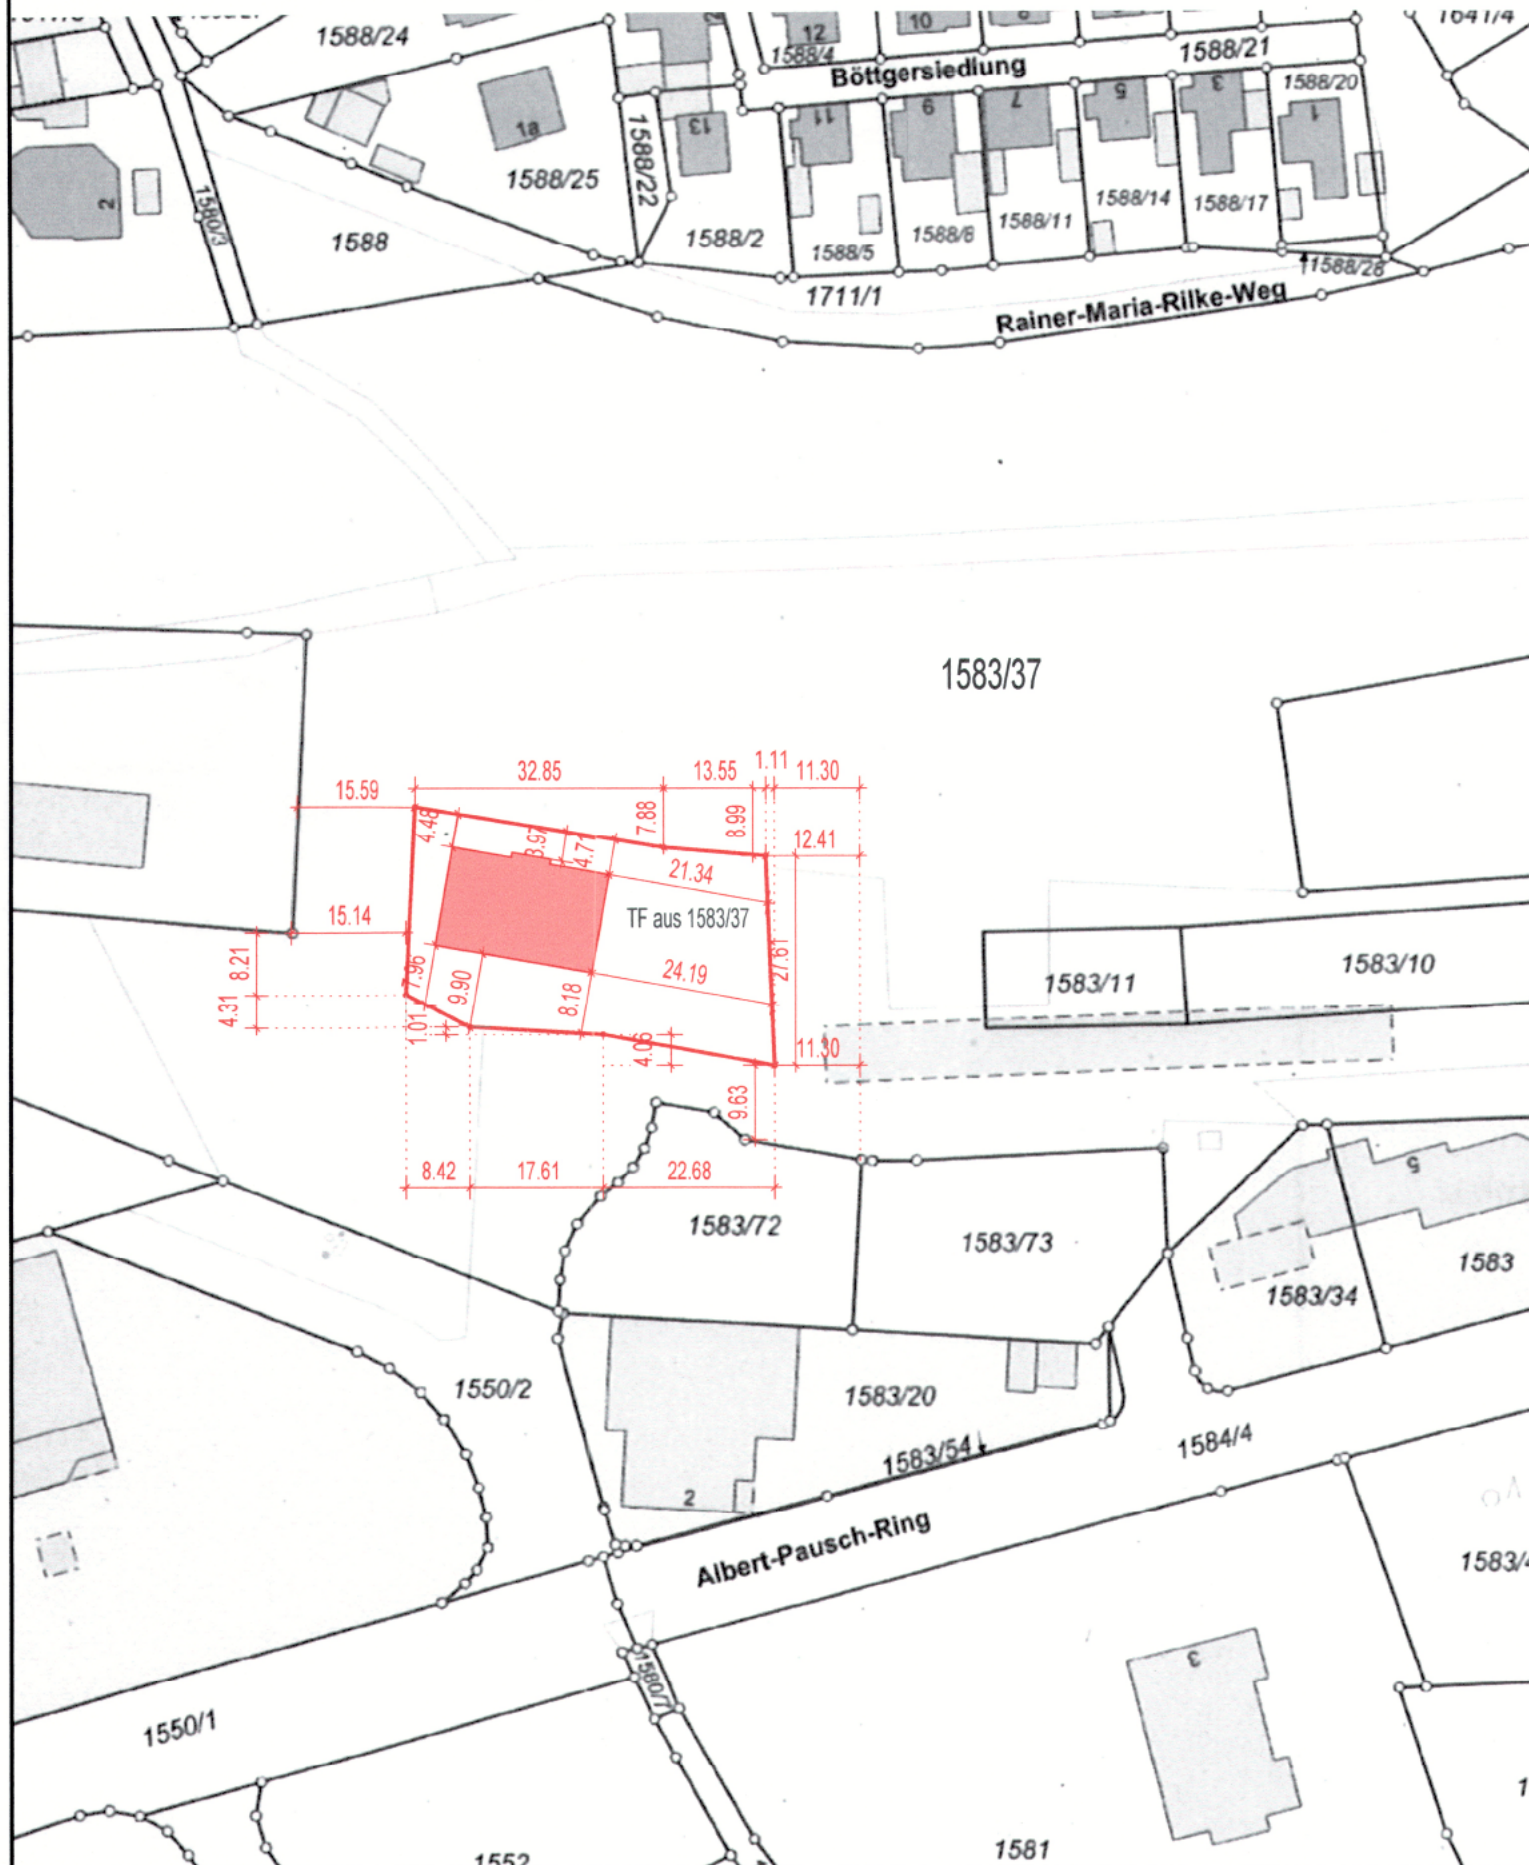

2501 Neubau einer Eigentumswohnlage
mit 11 Wohnheiten
Goetheplatz 10, 95100 Selb
Flur-Nr.: TF aus 1583/37

Stadt Selb
Bauordnungsamt
Ludwigstraße 6
95100 Selb

UNTERSCHRIFT

UNTERSCHRIFT

UNTERSCHRIFT

UNTERSCHRIFT

UNTERSCHRIFT

GENERALPLANER

PLANINHALT

Lageplan

DATUM
17.06.2026 MA

PLANNR. - INDEX
1000

MASTAB
1:1000

H/B = 297 / 449 (0.13m²)

Allplan 2025