

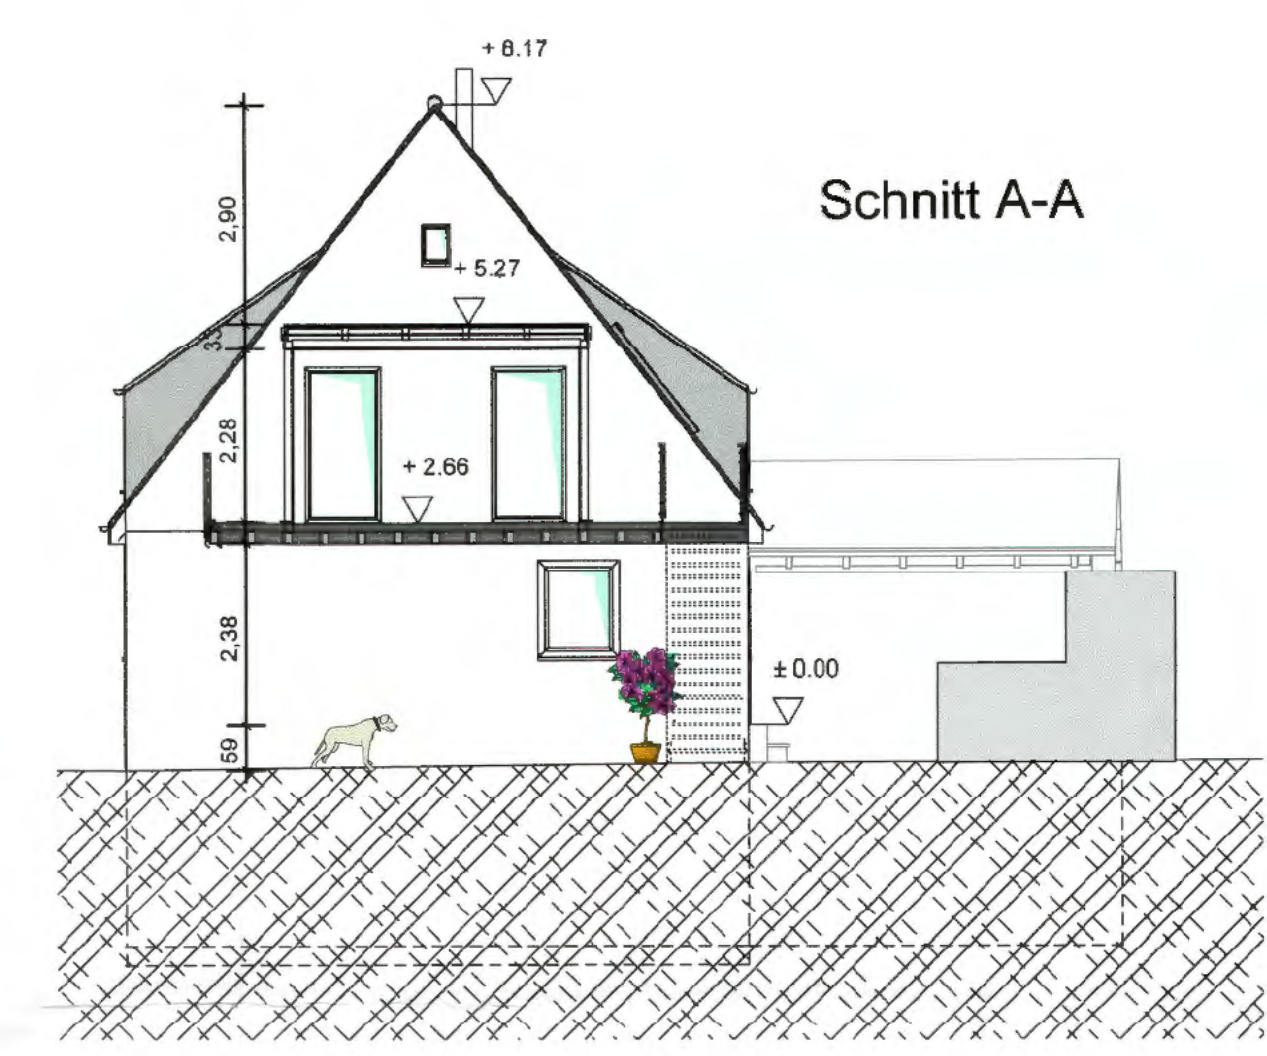
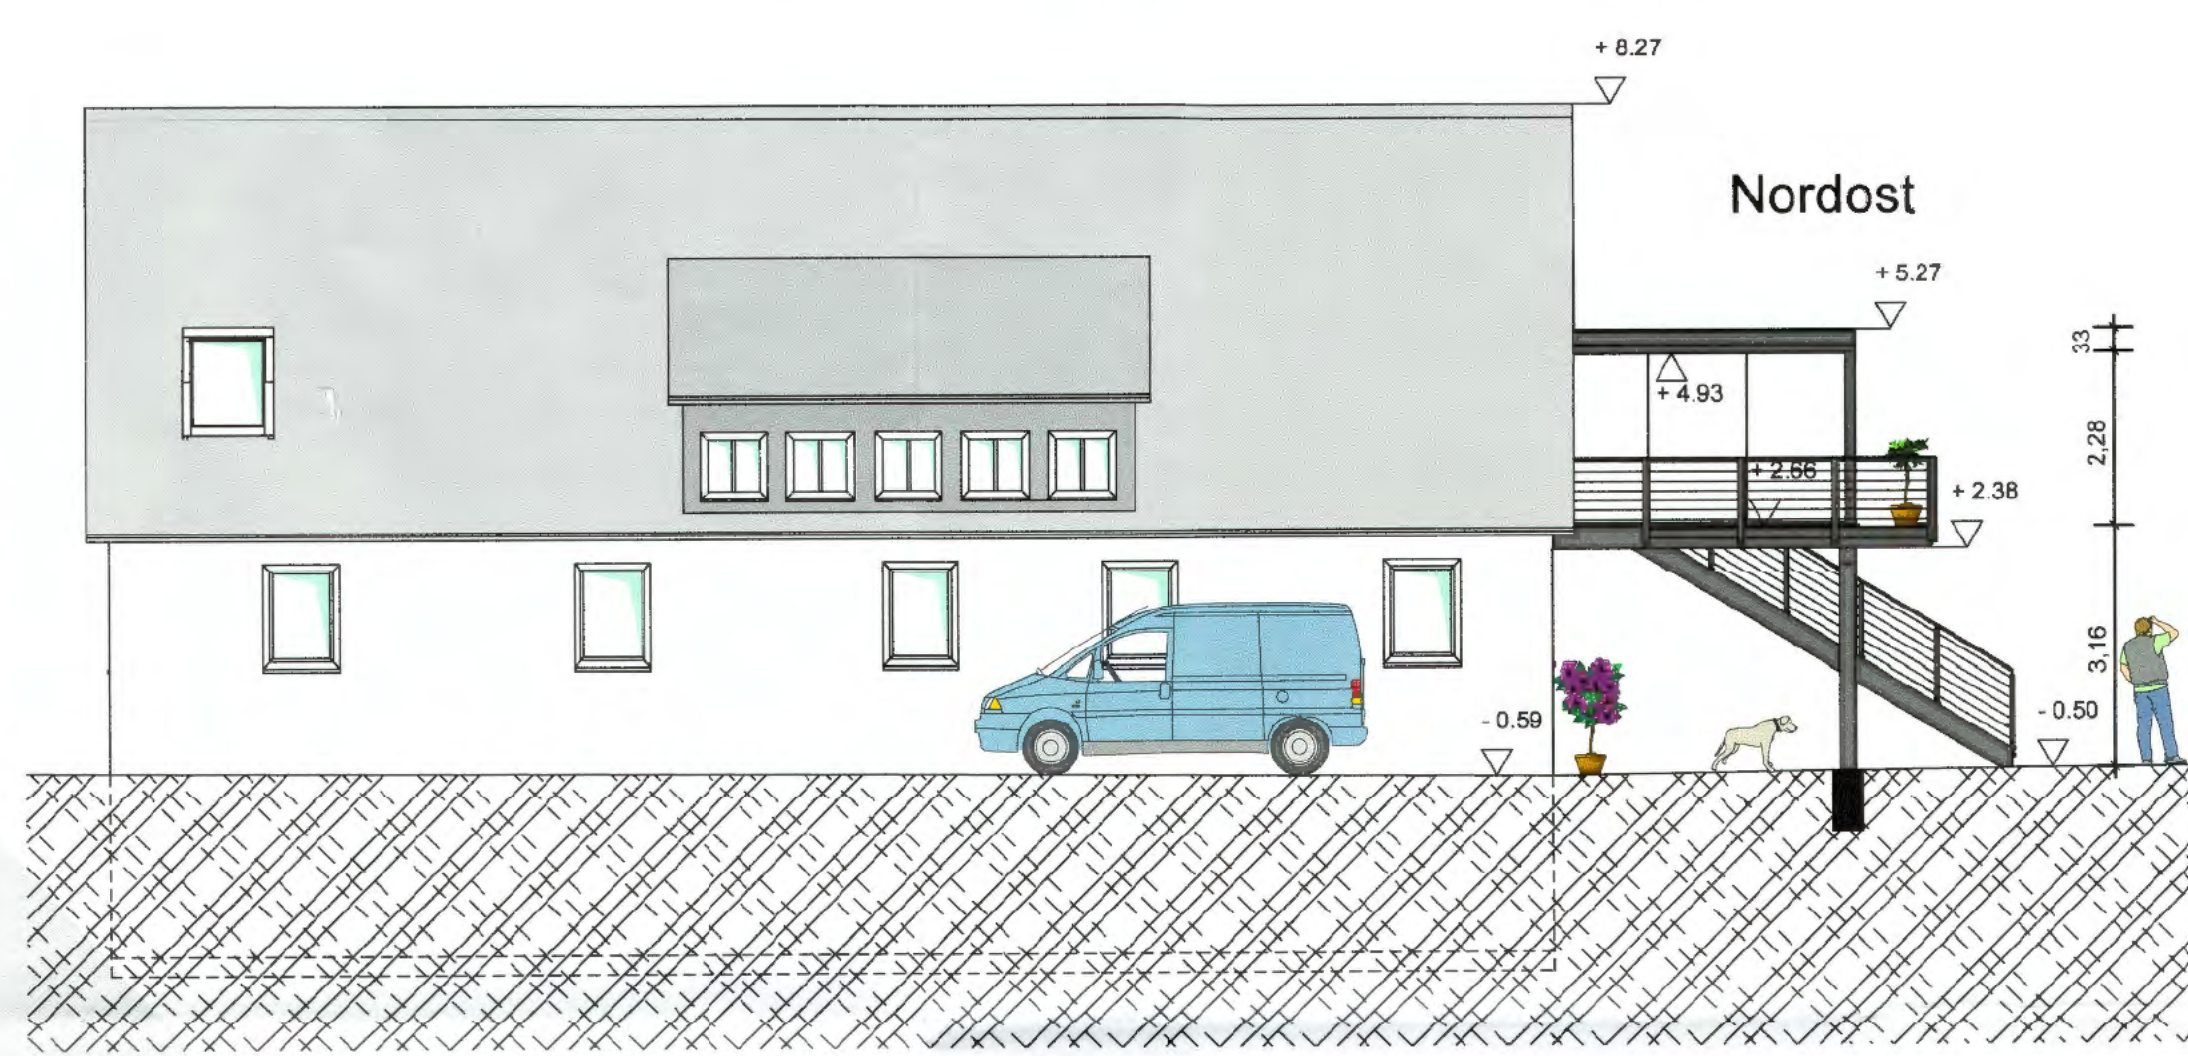
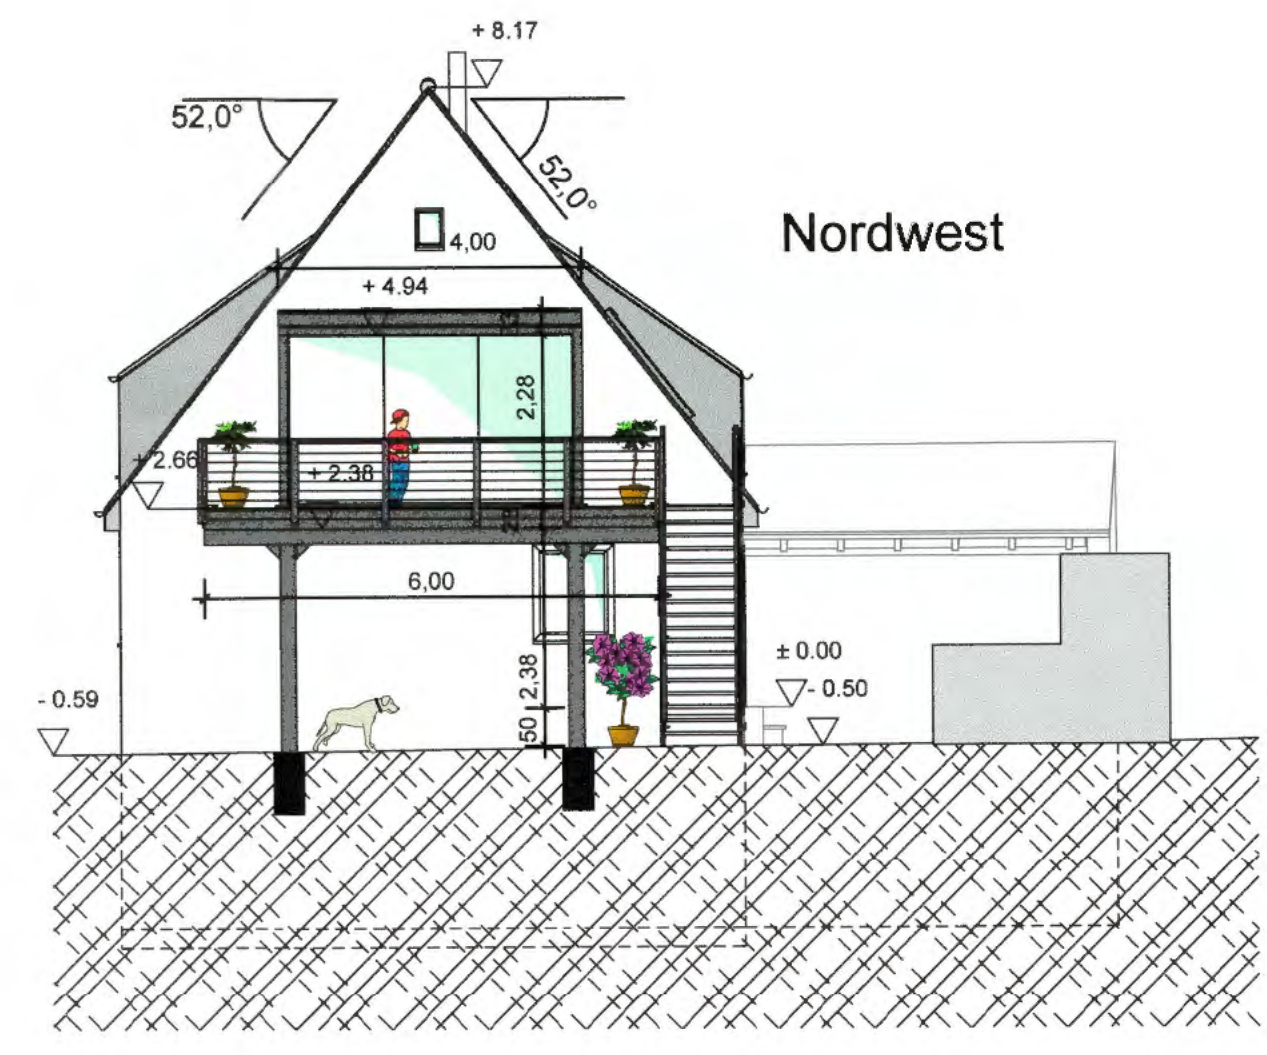


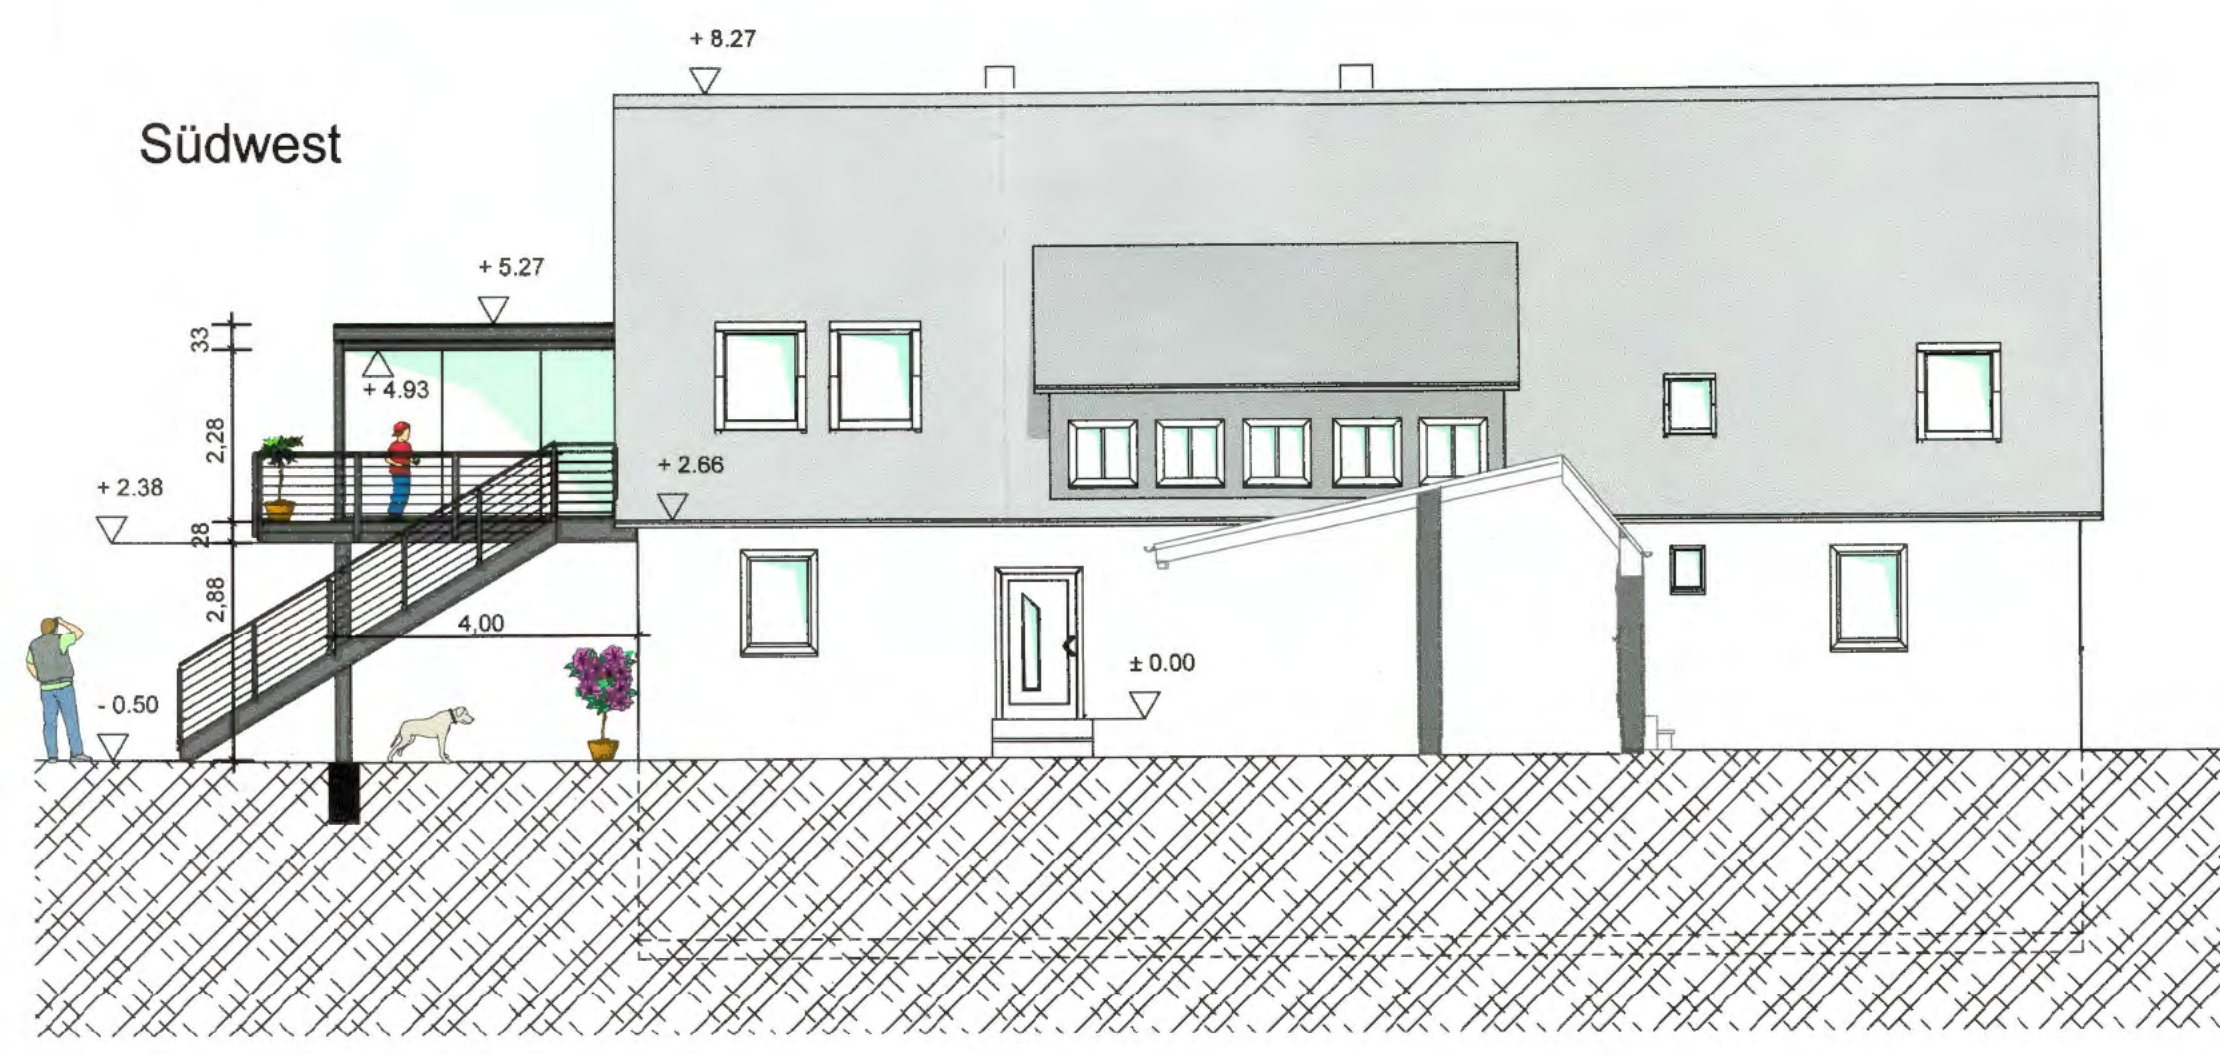

Anbau eines Balkones mit Wintergarten an ein bestehendes Wohnhaus

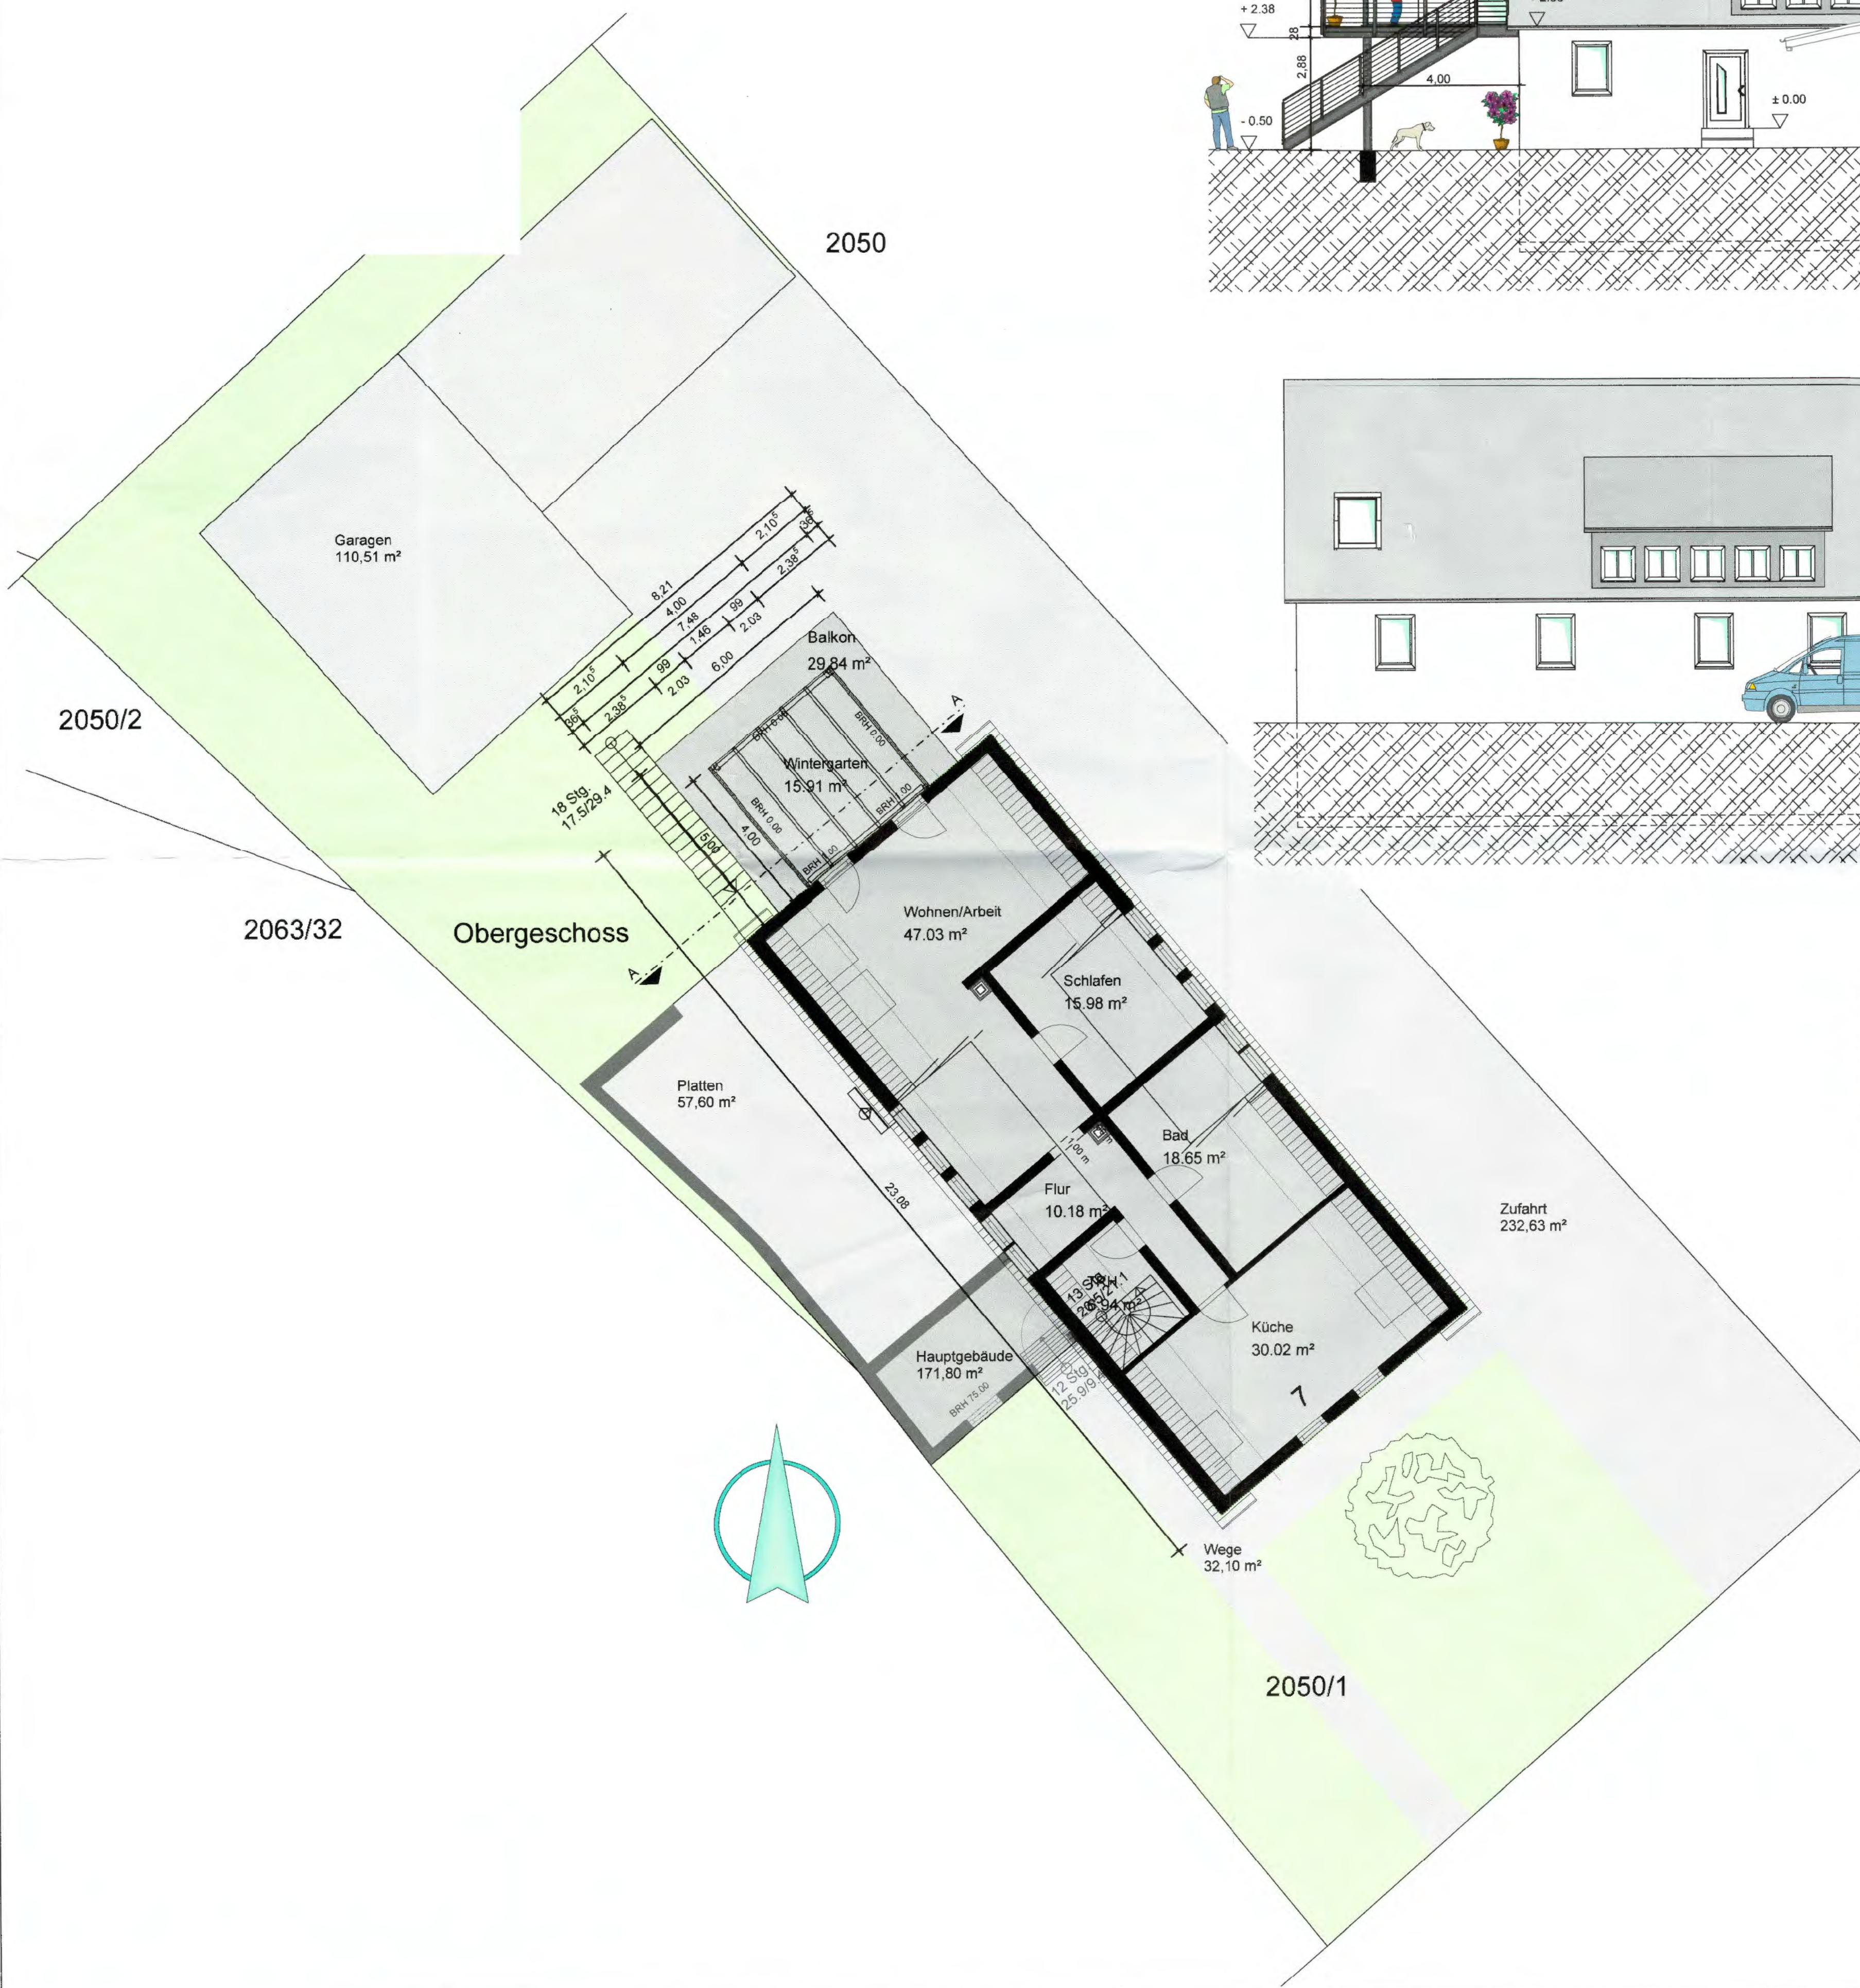